



CALÇADAS E PAVIMENTAÇÃO - TRECHO MARECHAL
Escala: 1/200

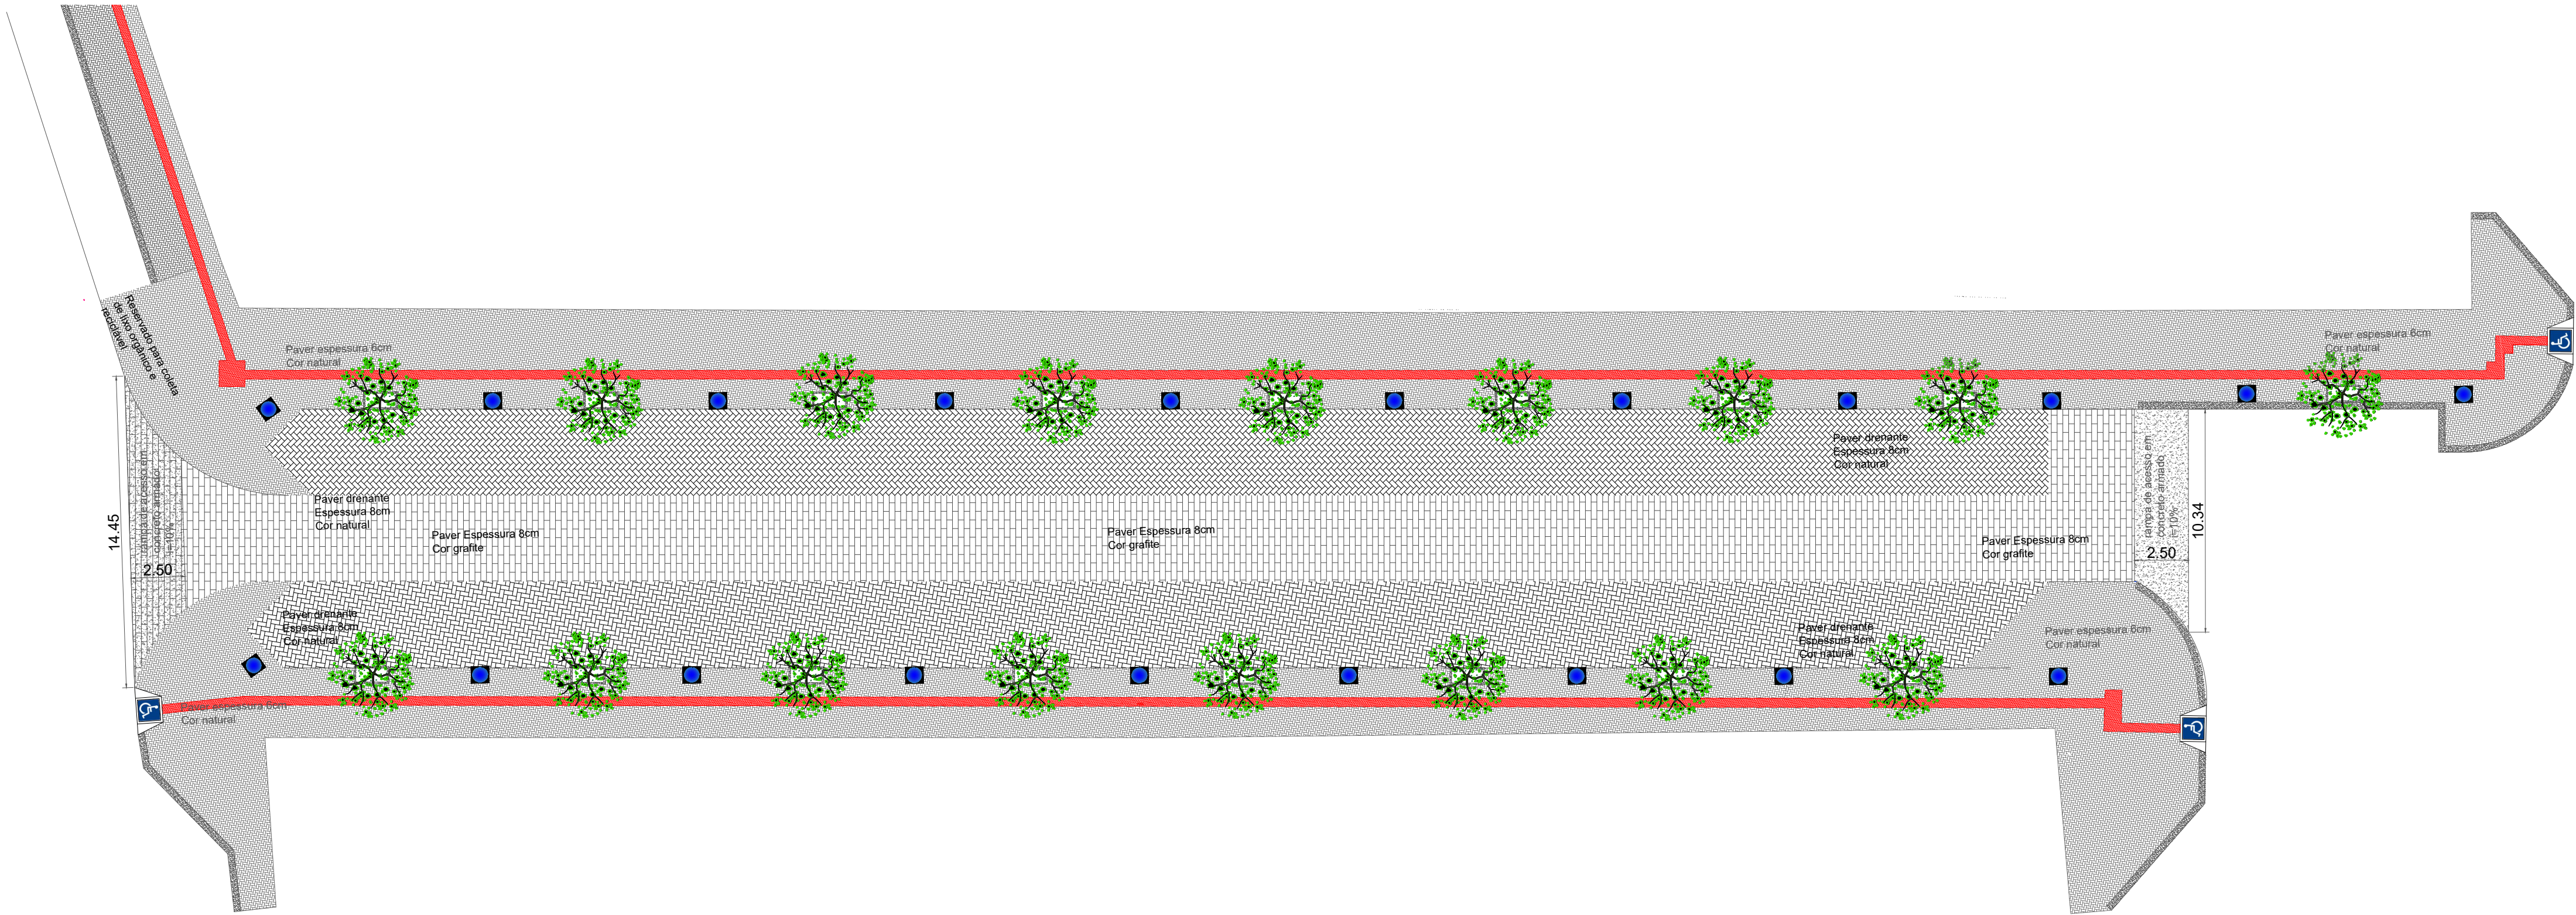

ACESSIBILIDADE - TRECHO MARECHAL
Escala: 1/200

APROVAÇÕES:



MUNICÍPIO DE CORONEL VIVIDA - PARANÁ

GESTÃO 2025 - 2028

Divisão de Estudos e Projetos

Prça. Angelo Mazzoni, s/nº


Coronel Vivida - Paraná

(46)3232-4300


Empreendimento:

REVITALIZAÇÃO DA AVENIDA
GENEROSO MARQUES


Prefeito Municipal	Conteúdo da prancha:	Data:
ANDERSON MANIQUE BARRETO PREFEITO	CALÇADAS, PAVIMENTAÇÃO E ACESSIBILIDADE	11.04.2025
Responsável Técnico	Área de Intervenção:	Prancha:
DOUGLAS CRISTIAN STRAPAZZON ENGENHEIRO CIVIL - CREA 200.763/078	38 195,66m² ART. DE PROJETO: 1720252049083 Desenho: Douglas Strapazzon	25 DE 27

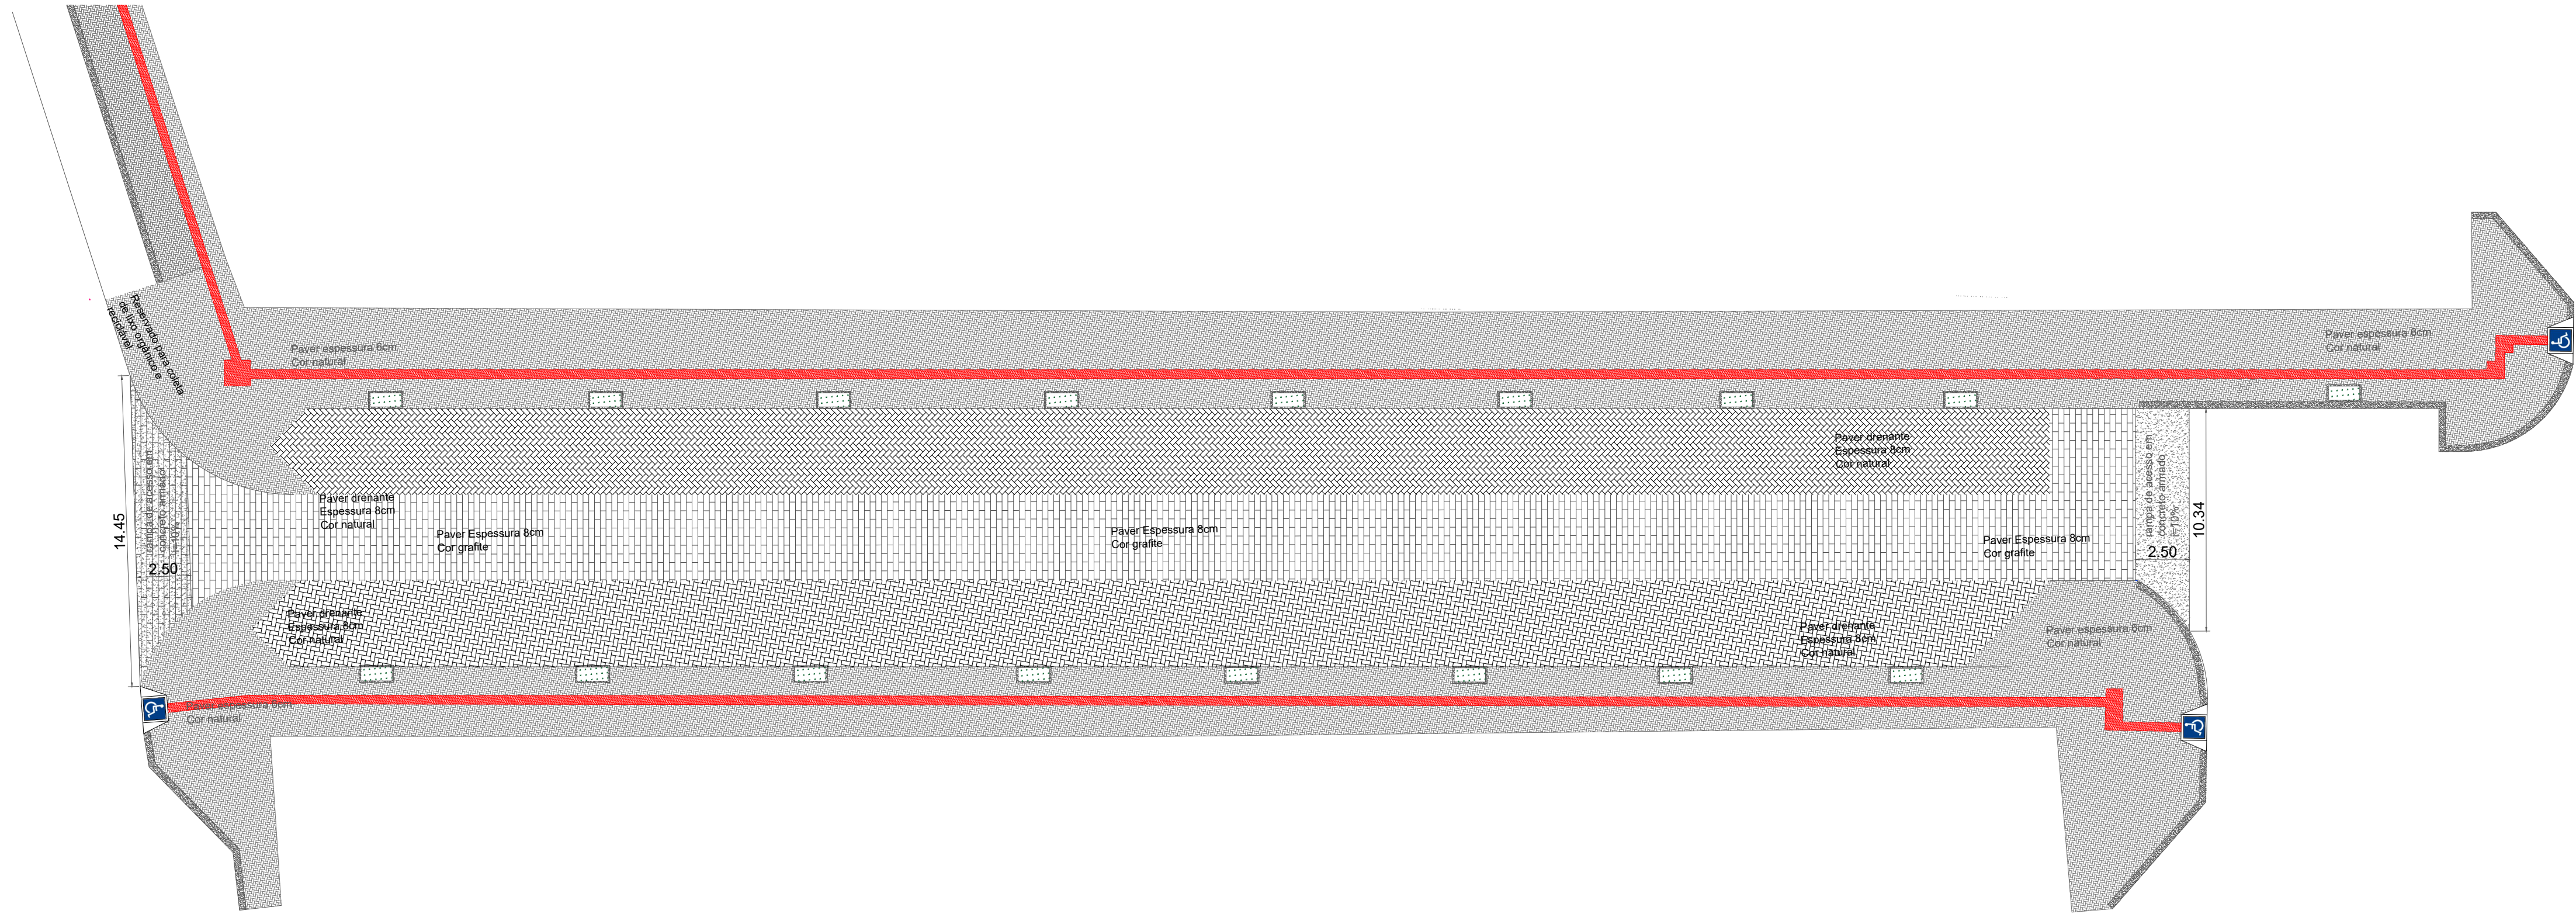

DRENAGEM - TRECHO MARECHAL
Escala: 1/200

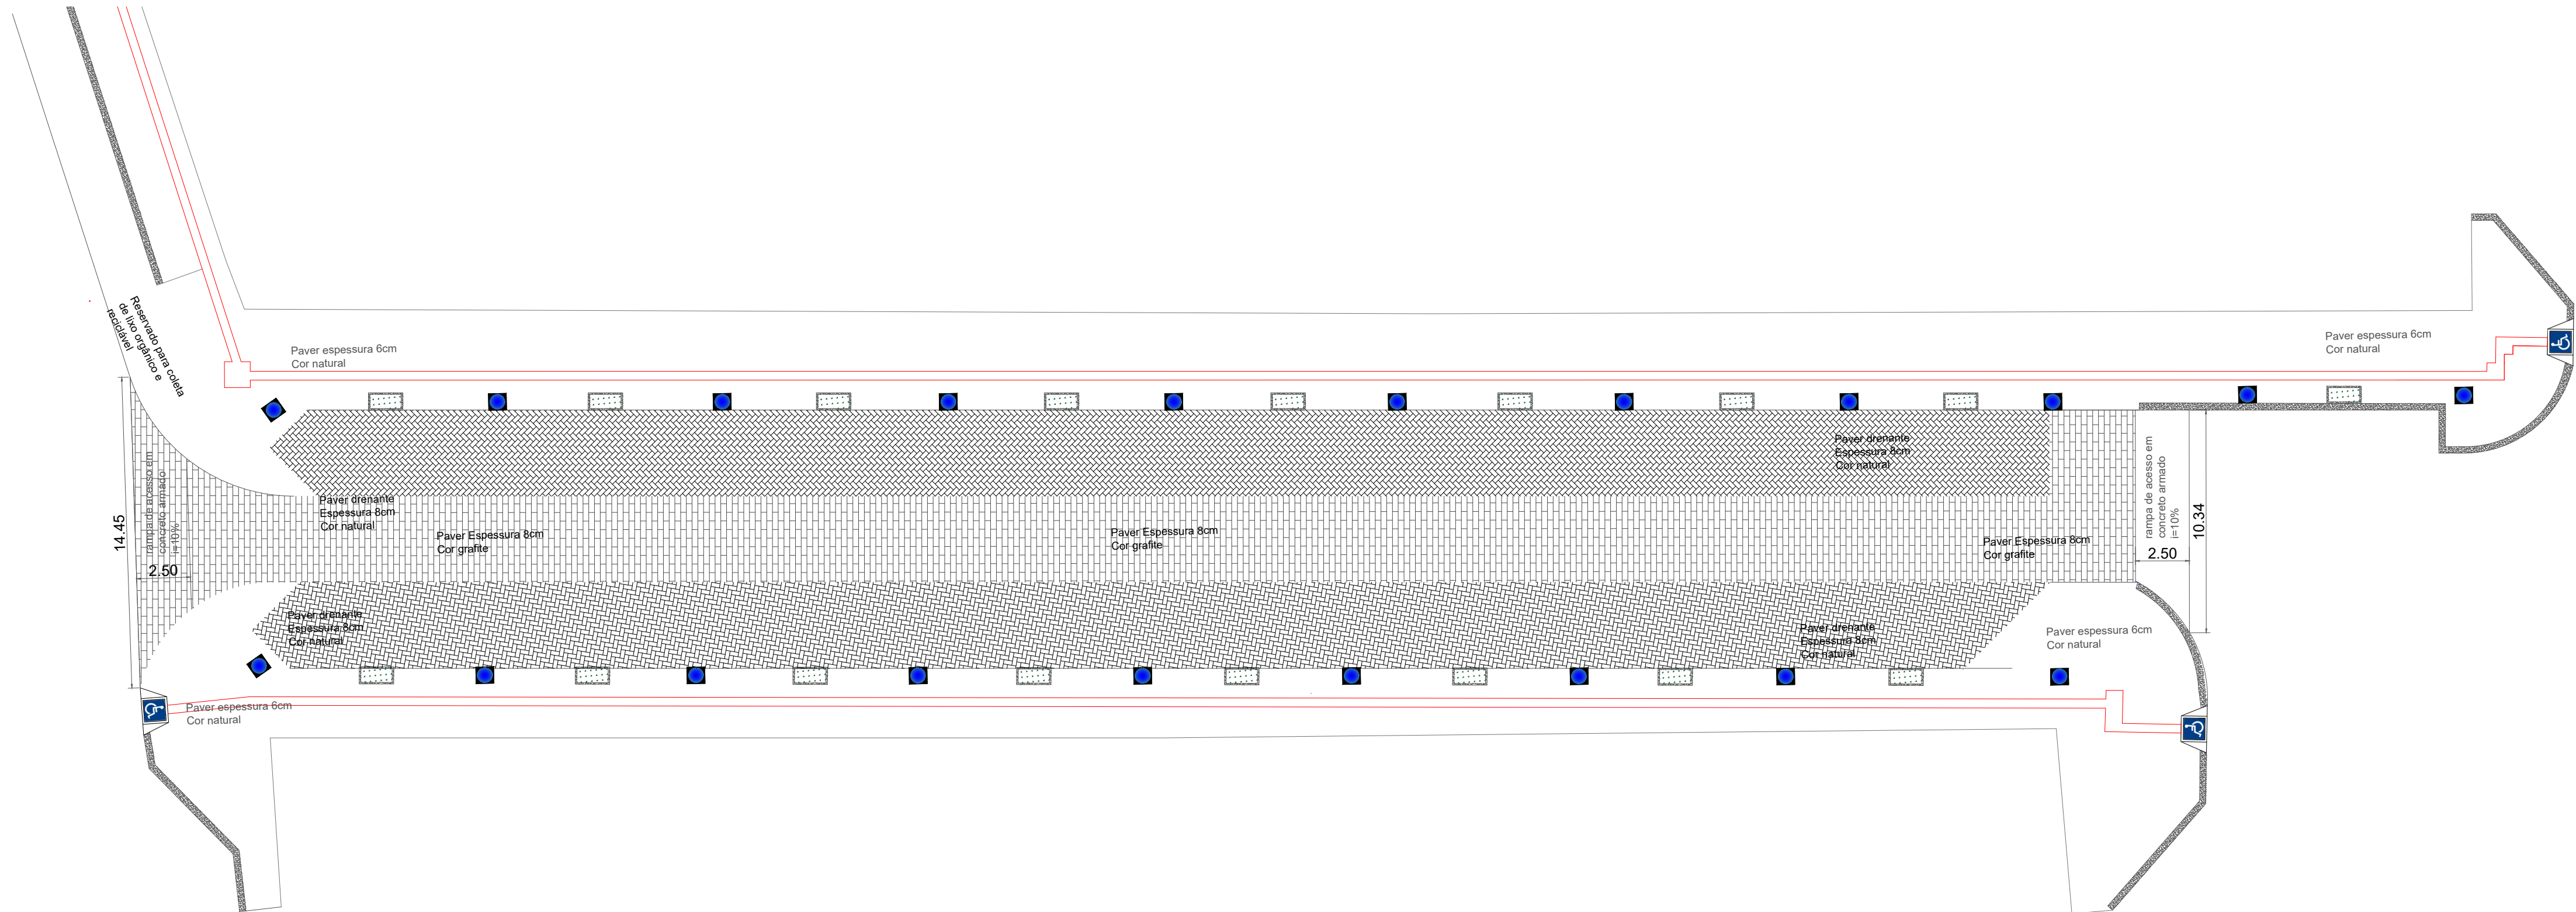


ILUMINAÇÃO - TRECHO MARECHAL
Escala: 1/200

APROVAÇÕES:		
<div><div></div><div><div>MUNICÍPIO DE CORONEL VIVIDA - PARANÁ</div><div>GESTÃO 2025 - 2028</div><div>Divisão de Estudos e Projetos Praça Ângelo Mazzoni, s/nº Coronel Vivida - Paraná (46)3232-6300</div></div></div>		
Empreendimento:		
REVITALIZAÇÃO DA AVENIDA GENEROSO MARQUES		
Prefeito Municipal	Conteúdo da prancha:	Data:
ANDERSON MANIQUE BARRETO PREFEITO	DRENAGEM E ILUMINAÇÃO	11.04.2025
Responsável Técnico	Área de Intervenção:	Prancha:
DOUGLAS CRISTIAN STRAPAZZON ENGENHEIRO CIVIL - CRECA 200.7610/PR	38 195,66m² ART. DE PROJETO: 1720252049083 Desenho: Douglas Strapazzon	26 DE 27



DEMOLIÇÃO - TRECHO MARECHAL
Escala: 1/200

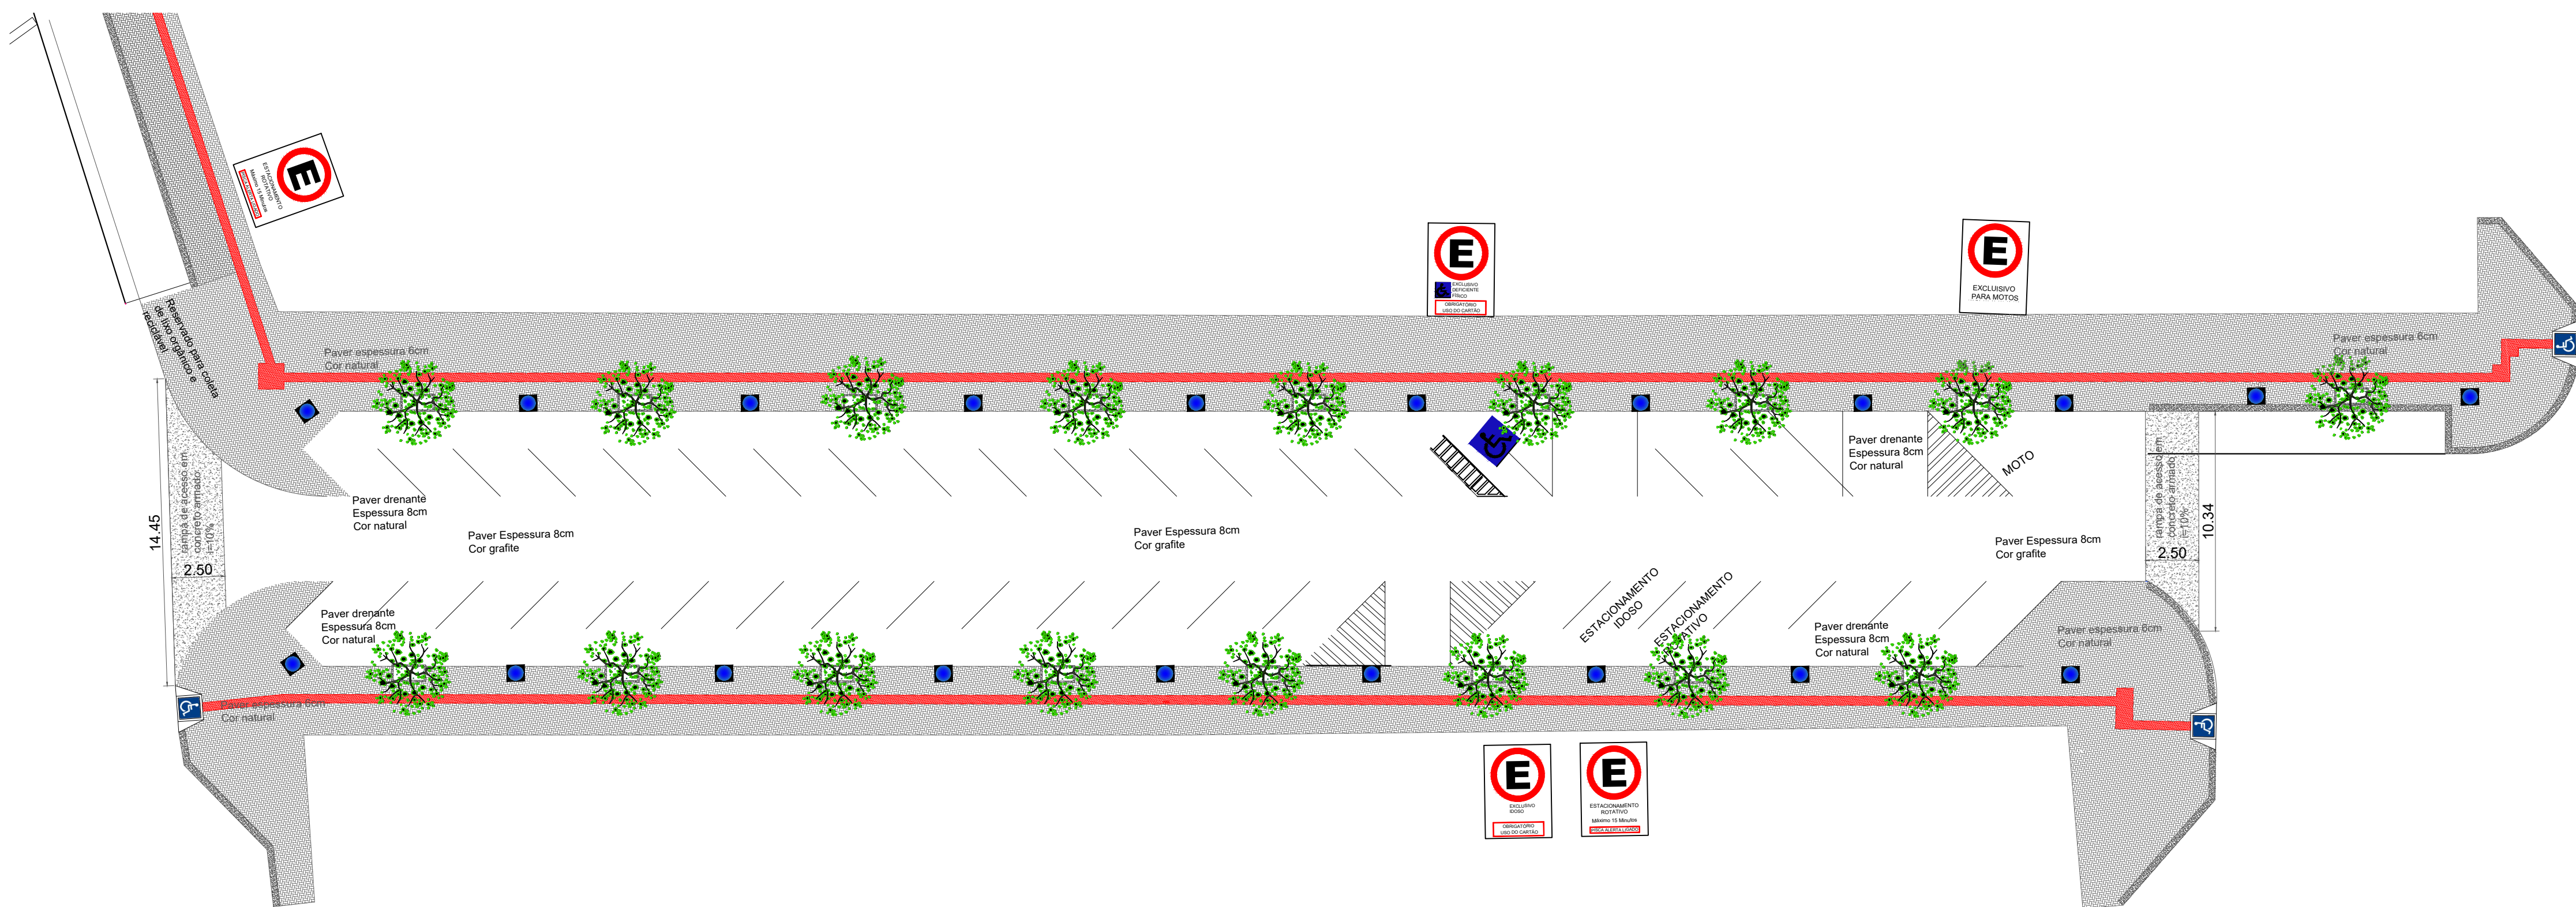

SINALIZAÇÃO - TRECHO MARECHAL
Escala: 1/200

APROVAÇÕES:		
<div><div><div><div>MUNICÍPIO DE CORONEL VÍVDA - PARANÁ</div><div>GESTÃO 2025 - 2028</div><div>Divisão de Estudos e Projetos Praça Ângelo Mezzomo, s/nº Coronel Vívda - Paraná (46)3232-6300</div></div></div></div>		
Empreendimento:		
REVITALIZAÇÃO DA AVENIDA GENEROSO MARQUES		
Prefeito Municipal	Conteúdo da prancha:	Data:
ANDERSON MANIQUE BARRETO PREFEITO	DEMOLIÇÃO E SINALIZAÇÃO	11.04.2025
Responsável Técnico	Área de Intervenção:	Prancha:
DOUGLAS CRISTIAN STRAPAZZON ENGENHEIRO CIVIL - CREA 200.7610/PR	38 195,66m² ART DE PROJETO: 1720252049083 Desenho: Douglas Strapazzon	Indicada 27 DE 27