
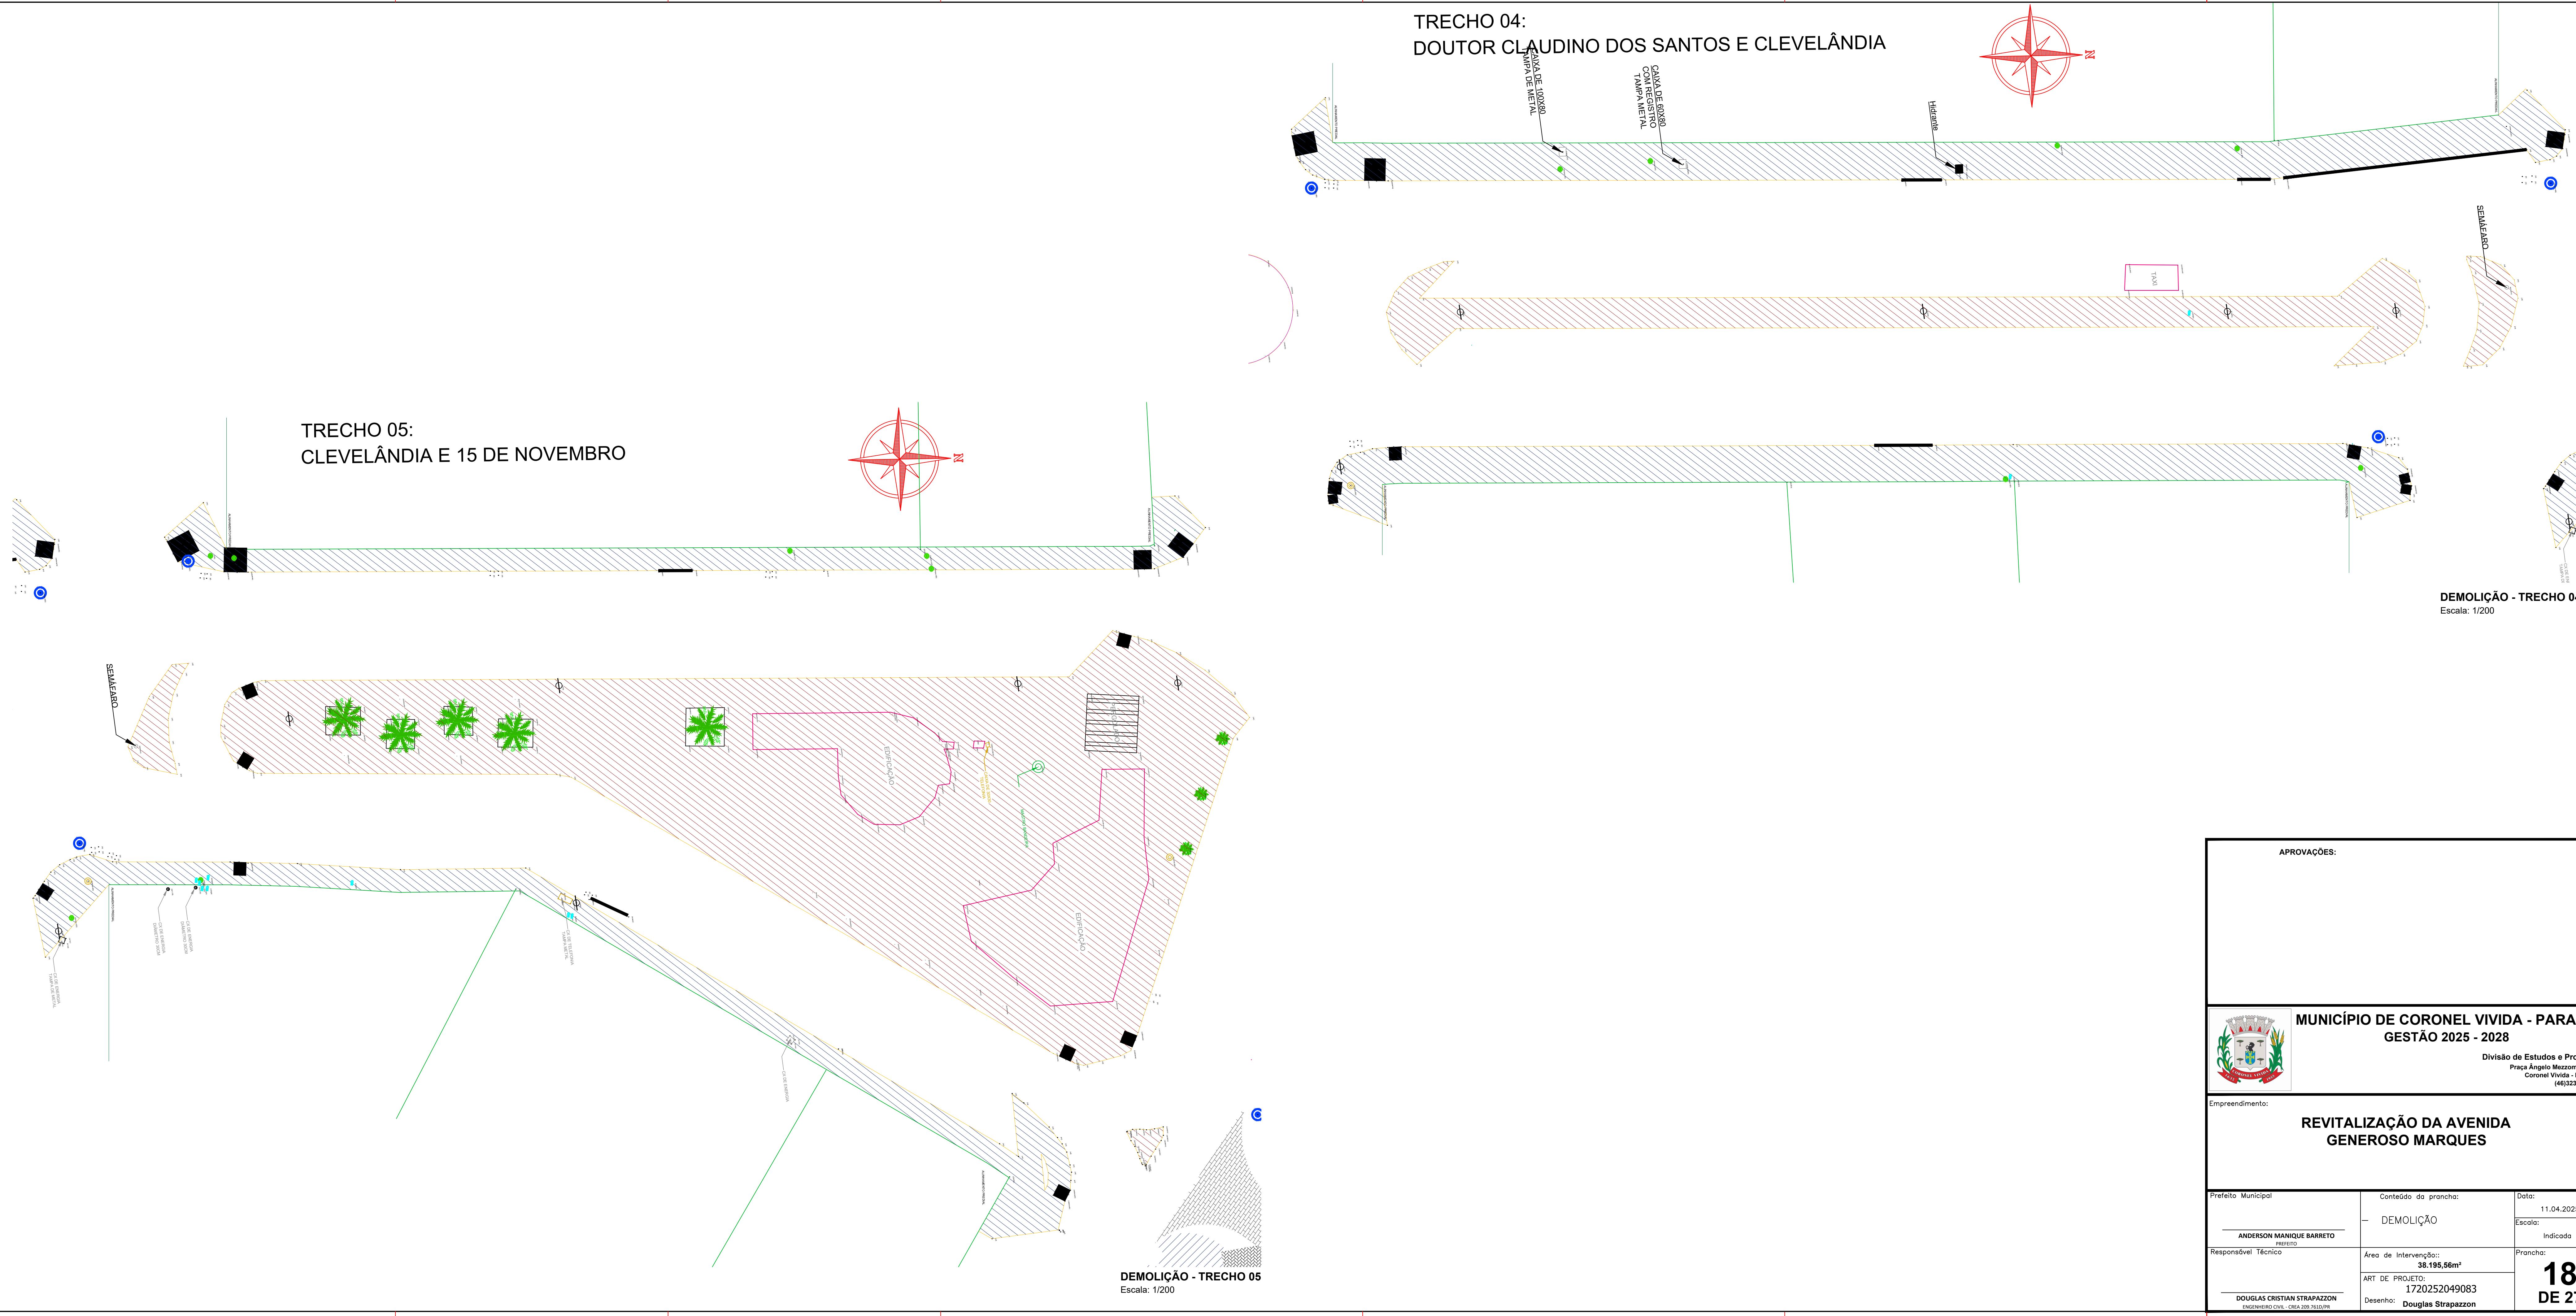



APROVAÇÕES:		
<div><div><div><div>MUNICÍPIO DE CORONEL VIVIDA - PARANÁ</div><div>GESTÃO 2025 - 2028</div></div></div><div><div>Divisão de Estudos e Projetos</div><div>Prça. Ângelo Mazzoni, s/nº</div><div>Coronel Vivida - Paraná</div><div>(46)3232-6300</div></div></div>		
Empreendimento:		
REVITALIZAÇÃO DA AVENIDA GENEROSO MARQUES		
Prefeito Municipal	Conteúdo da prancha:	Data:
ANDERSON MANIQUE BARRETO PREFEITO	DEMOLIÇÃO	11.04.2025
Responsável Técnico	Área de Intervenção:	Prancha:
DOUGLAS CRISTIAN STRAPAZZON ENGENHEIRO CIVIL - CREIA 390.763/PR	38.195,66m² ART. DE PROJETO: 1720252049083 Desenho: Douglas Strapazzon	17 DE 27



APROVAÇÕES:



MUNICÍPIO DE CORONEL VIVIDA - PARANÁ

GESTÃO 2025 - 2028

Divisão de Estudos e Projetos

Prça. Ângelo Mezzomo, s/nº


Coronel Vivia - Paraná

(46)3232-6300


Empreendimento:

REVITALIZAÇÃO DA AVENIDA GENEROSO MARQUES

Prefeito Municipal	Conteúdo da prancha:	Data:
ANDERSON MANIQUE BARRETO	DEMOLIÇÃO	11.04.2025
Responsável Técnico	Área de Intervenção:	Escala:
DOUGLAS CRISTIAN STRAPAZZON	38.195,56m²	Indicada
ART DE PROJETO:	Prancha:	
1720252049083	18	
Desenho:	DE 27	
Douglas Strapazzon		

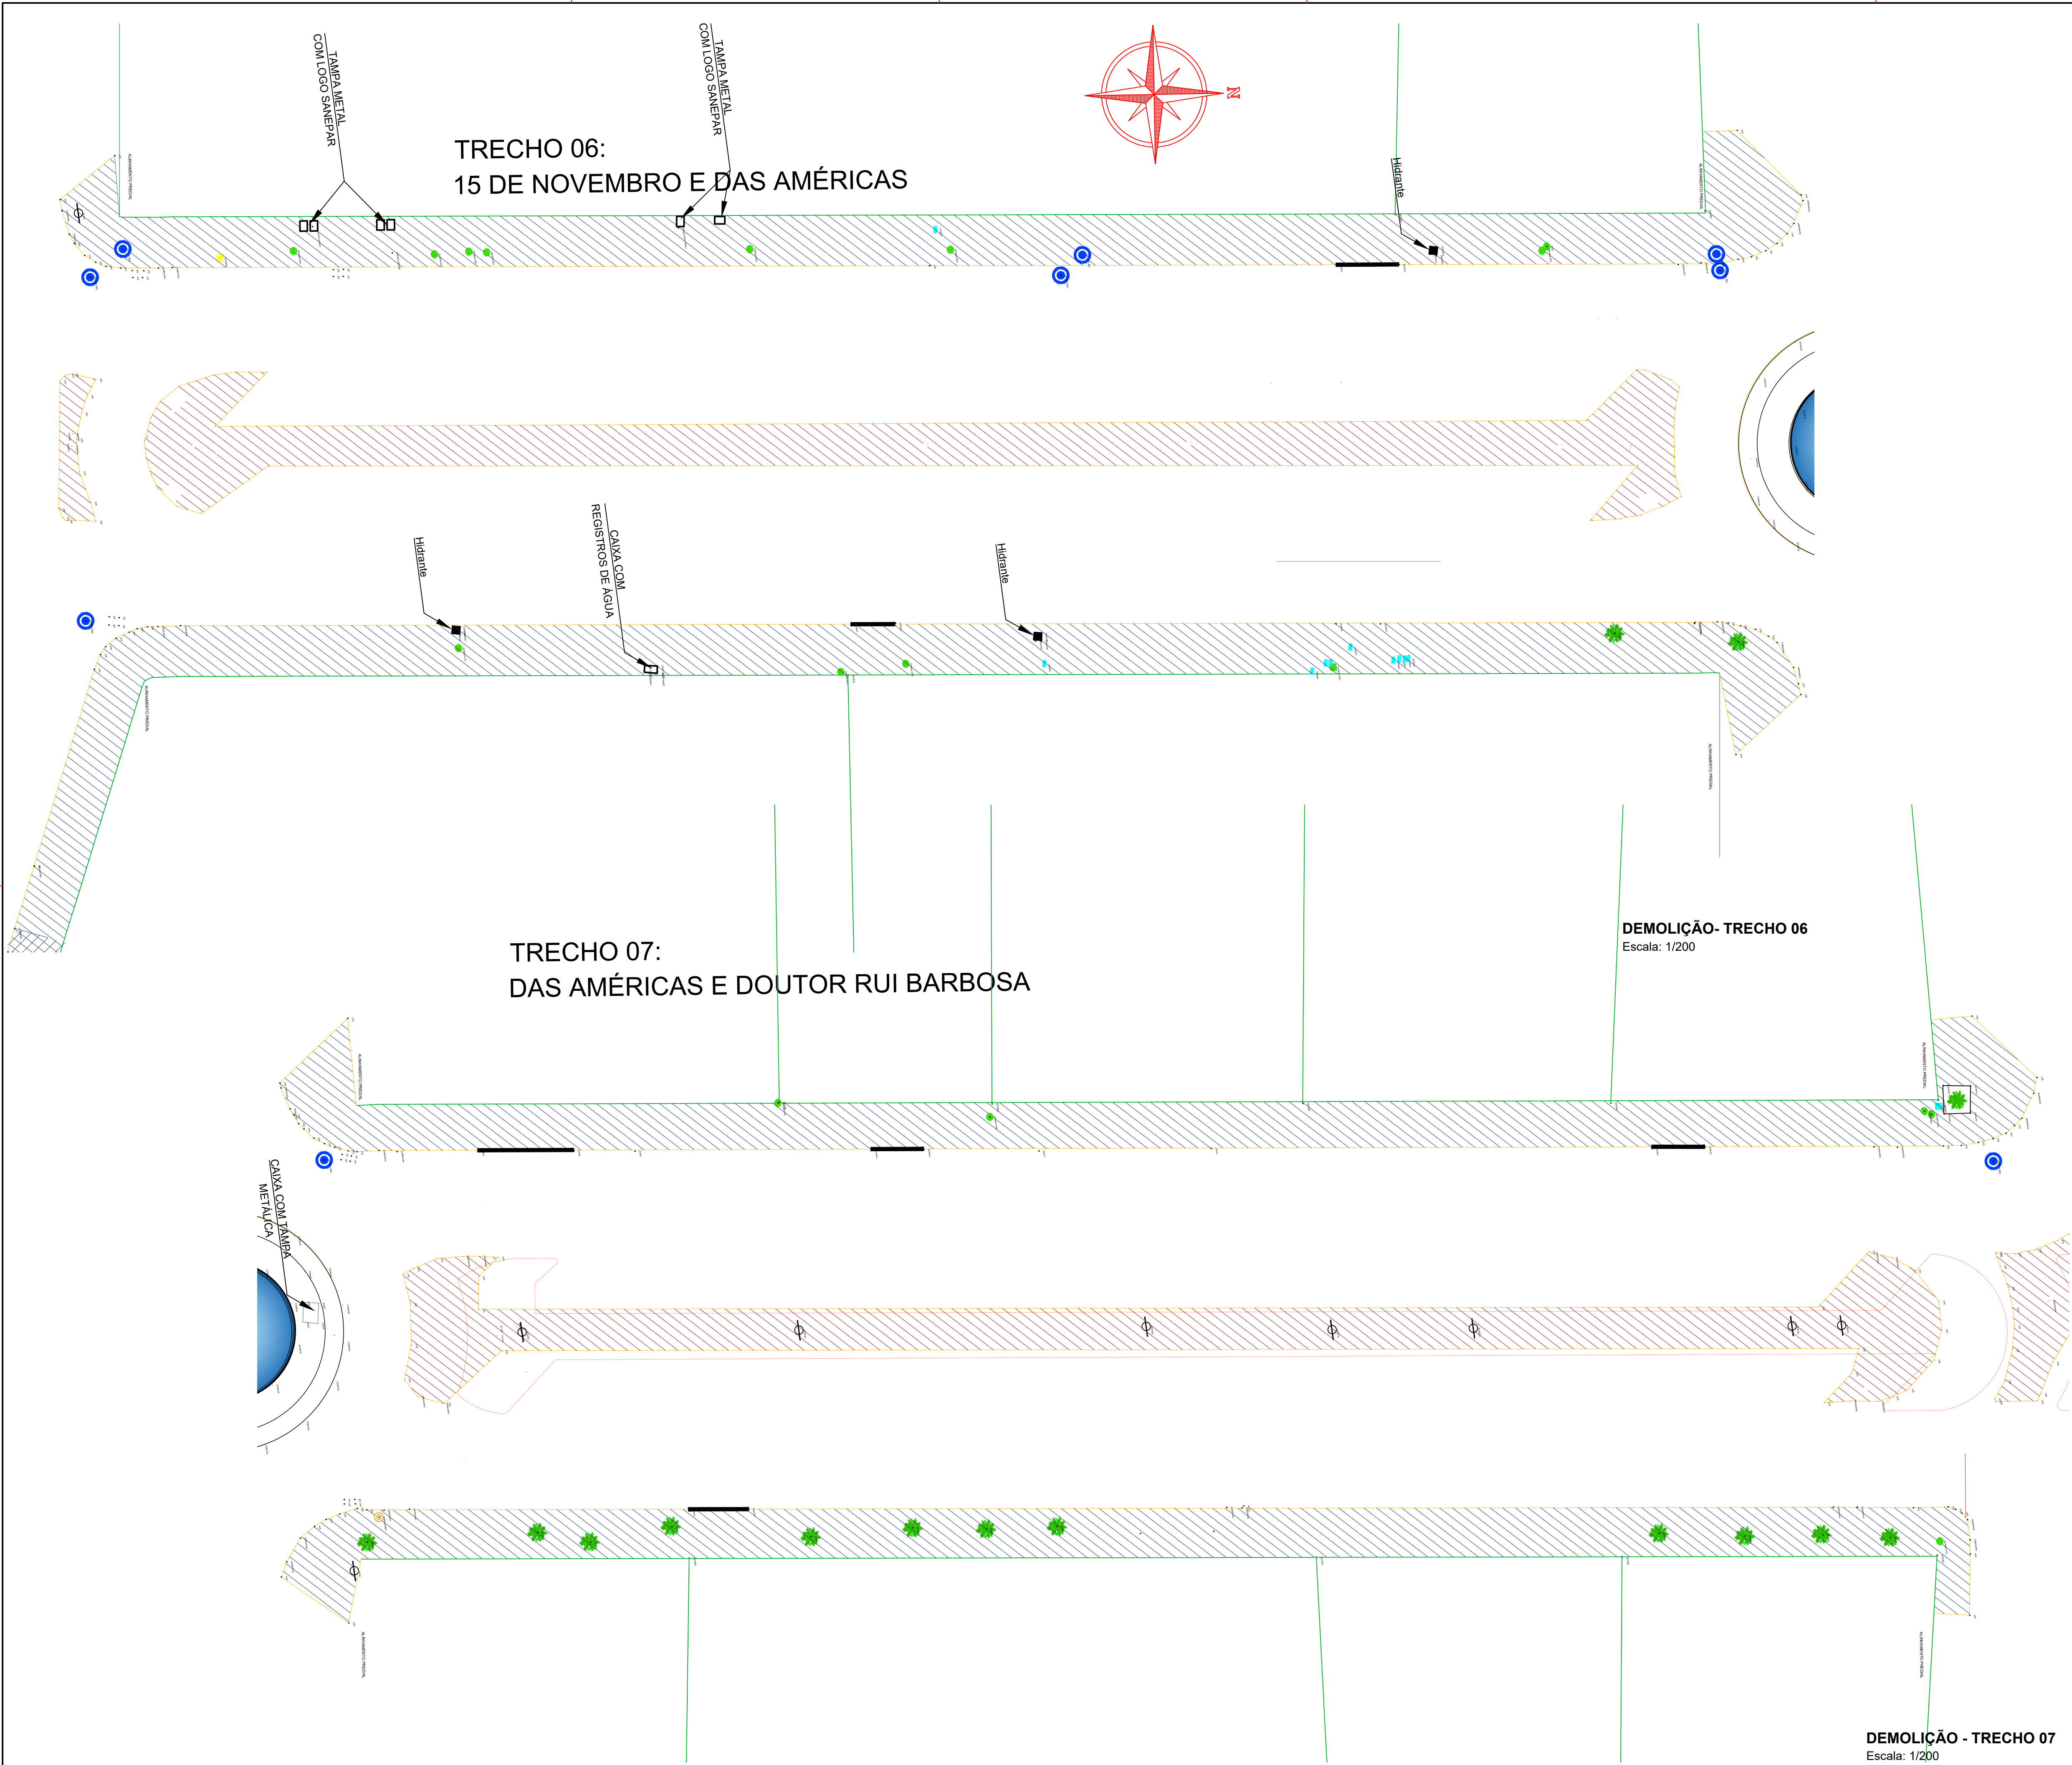

APROVAÇÕES:



MUNICÍPIO DE CORONEL VÍVDA - PARANÁ

GESTÃO 2025 - 2028

Divisão de Estudos e Projetos

Prça. Angélio Mezzomo, s/nº

Coronel Vívda - Paraná

(46)3232-6300

Empreendimento:


REVITALIZAÇÃO DA AVENIDA GENEROSO MARQUES

Prefeito Municipal	Conteúdo da prancha:	Data:
ANDERSON MANIQUE BARRETO PREFEITO	DEMOLIÇÃO	11.04.2025
Responsável Técnico	Área de Intervenção:	Escala:
DOUGLAS CRISTIAN STRAPAZZON ENGENHEIRO CIVIL - CREA 300.763/078	38.195,66m² ART DE PROJETO: 1720252049083 Desenho: Douglas Strapazzon	Indicada
		Prancha:
		19 DE 27

TRECHO 08:
DOUTOR RUI BARBOSA E DUQUE DE CAXIAS

DEMOLIÇÃO - TRECHO 08
Escala: 1/200

APROVAÇÕES:



MUNICÍPIO DE CORONEL VIVIDA - PARANÁ

GESTÃO 2025 - 2028

Divisão de Estudos e Projetos

Prça. Ângelo Mezzomo, s/nº

Coronel Vivida - Paraná

(46)3232-6300

Empreendimento:

REVITALIZAÇÃO DA AVENIDA
GENEROSO MARQUES

Prefeito Municipal	Conteúdo da prancha:	Data:
ANDERSON MANIQUE BARRETO PREFEITO	DEMOLIÇÃO	11.04.2025
Responsável Técnico	Área de Intervenção:	Prancha:
DOUGLAS CRISTIAN STRAPAZZON ENGENHEIRO CIVIL - CRECA 390.763/PR	38.195,66m² ART. DE PROJETO: 1720252049083 Desenho: Douglas Strapazzon	20 DE 27