

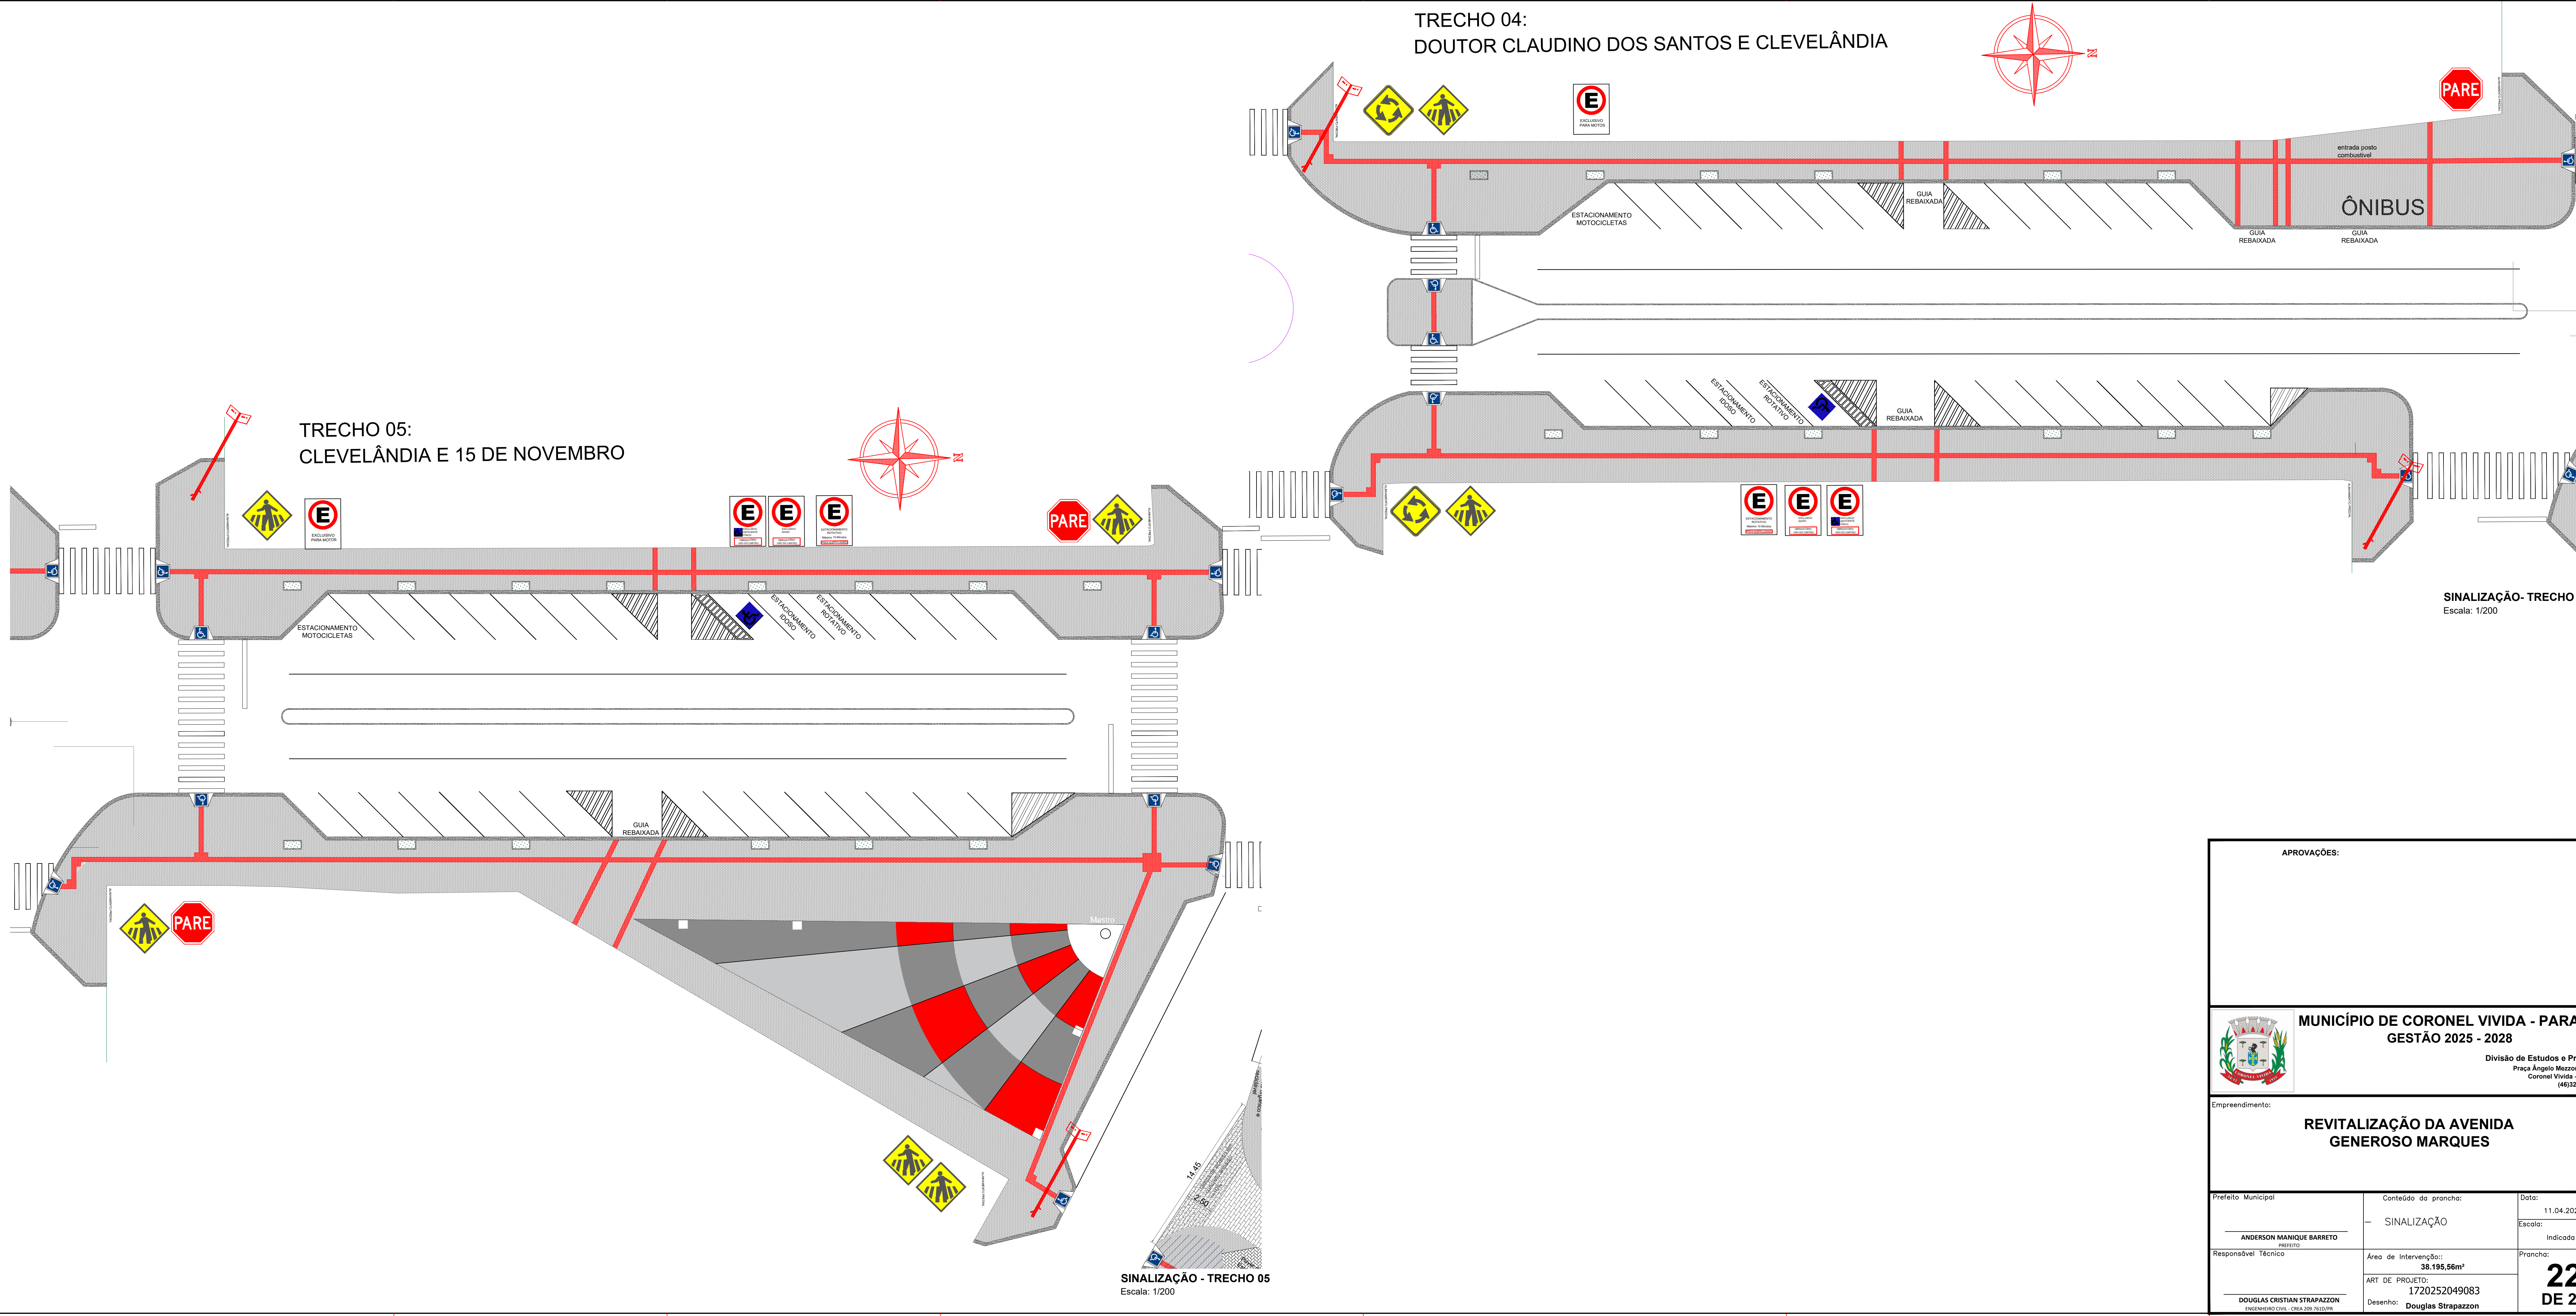


SINALIZAÇÃO - TRECHO 01
Escala: 1/200

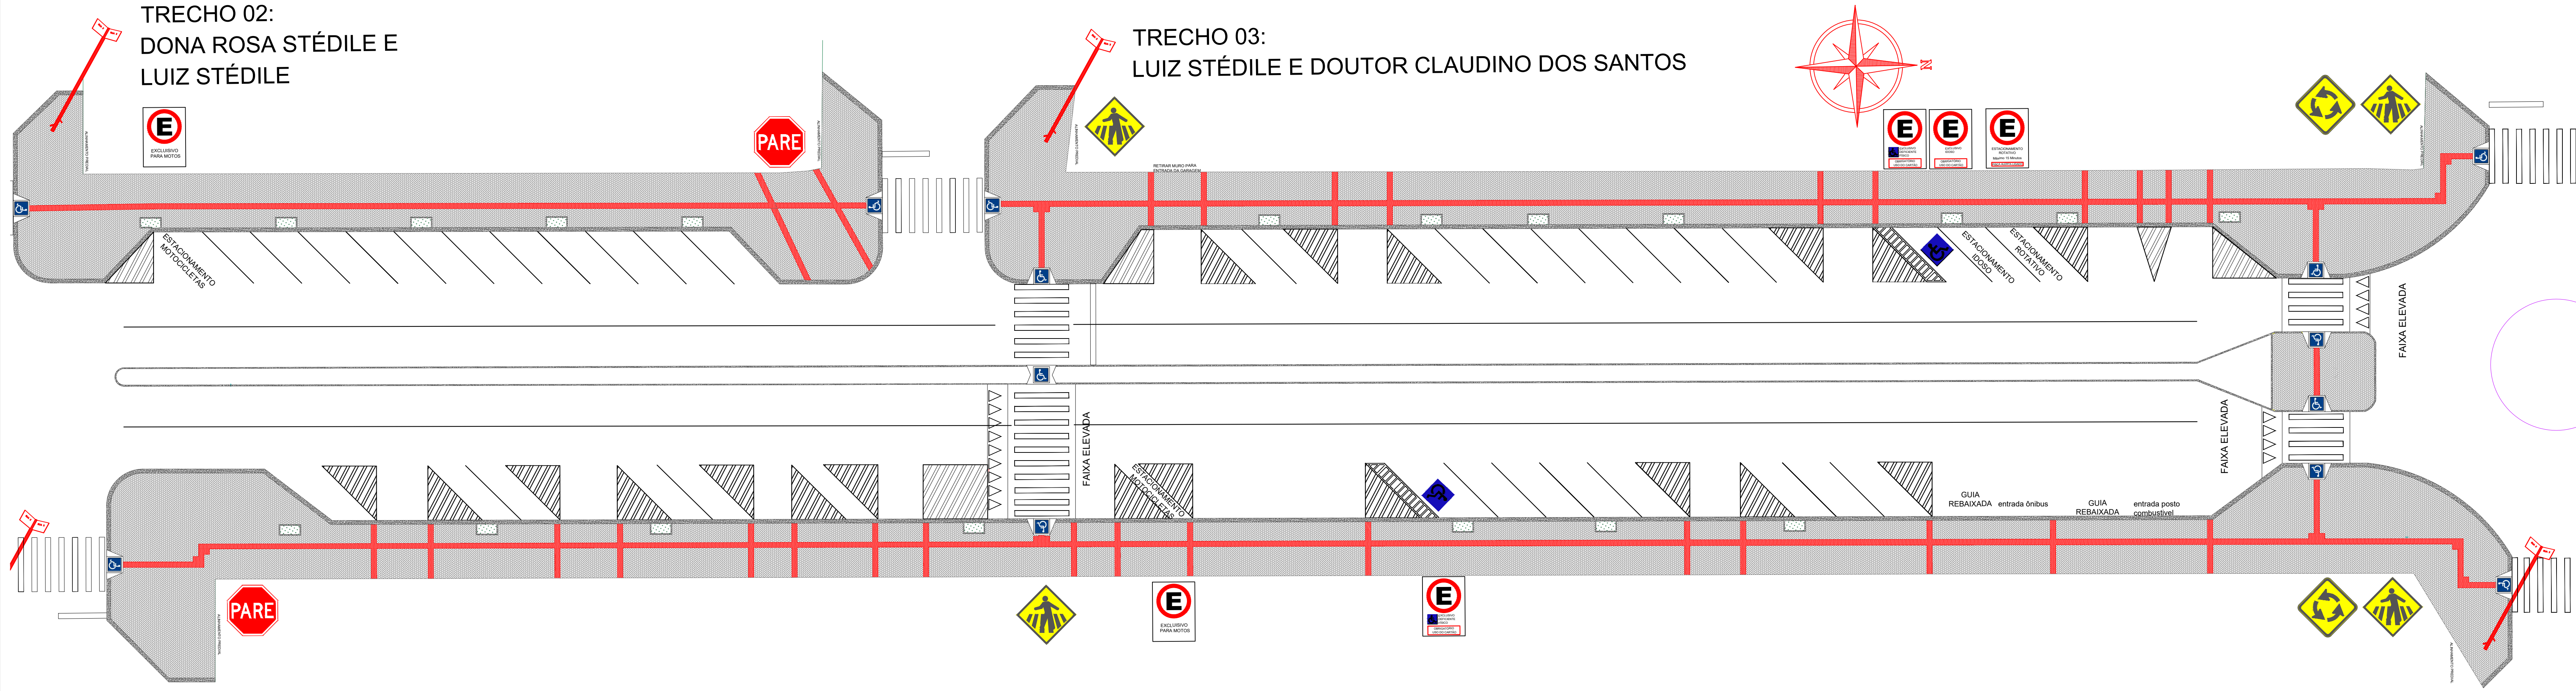


SINALIZAÇÃO - TRECHO 02 E 03
Escala: 1/200


| | | |
|---|----------------------|------------|
| APROVAÇÕES: | | |
| <div><div></div><div><div>MUNICÍPIO DE CORONEL VIVIDA - PARANÁ</div><div>GESTÃO 2025 - 2028</div><div>Divisão de Estudos e Projetos</div><div>Prça. Ângelo Mazzoni, s/nº</div><div>Coronel Vivida - Paraná</div><div>(46)3232-6300</div></div></div> | | |
| Empreendimento: | | |
| REVITALIZAÇÃO DA AVENIDA GENEROSO MARQUES | | |
| Prefeito Municipal | Conteúdo da prancha: | Data: |
| ANDERSON MANIQUE BARRETO | SINALIZAÇÃO | 11.04.2025 |
| Responsável Técnico | Área de Intervenção: | Escala: |
| DOUGLAS CRISTIAN STRAPAZZON | 38.195,66m² | Indicada |
| ART DE PROJETO: | Desenho: | Prancha: |
| 1720252049083 | Douglas Strapazzon | 21 DE 27 |



TRECHO 04:
DOUTOR CLAUDINO DOS SANTOS E CLEVELÂNDIA

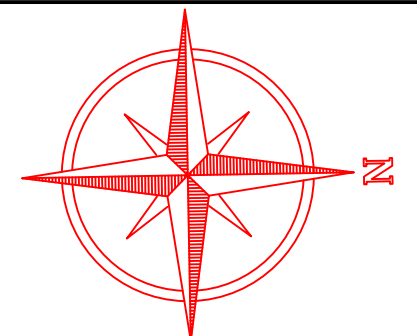


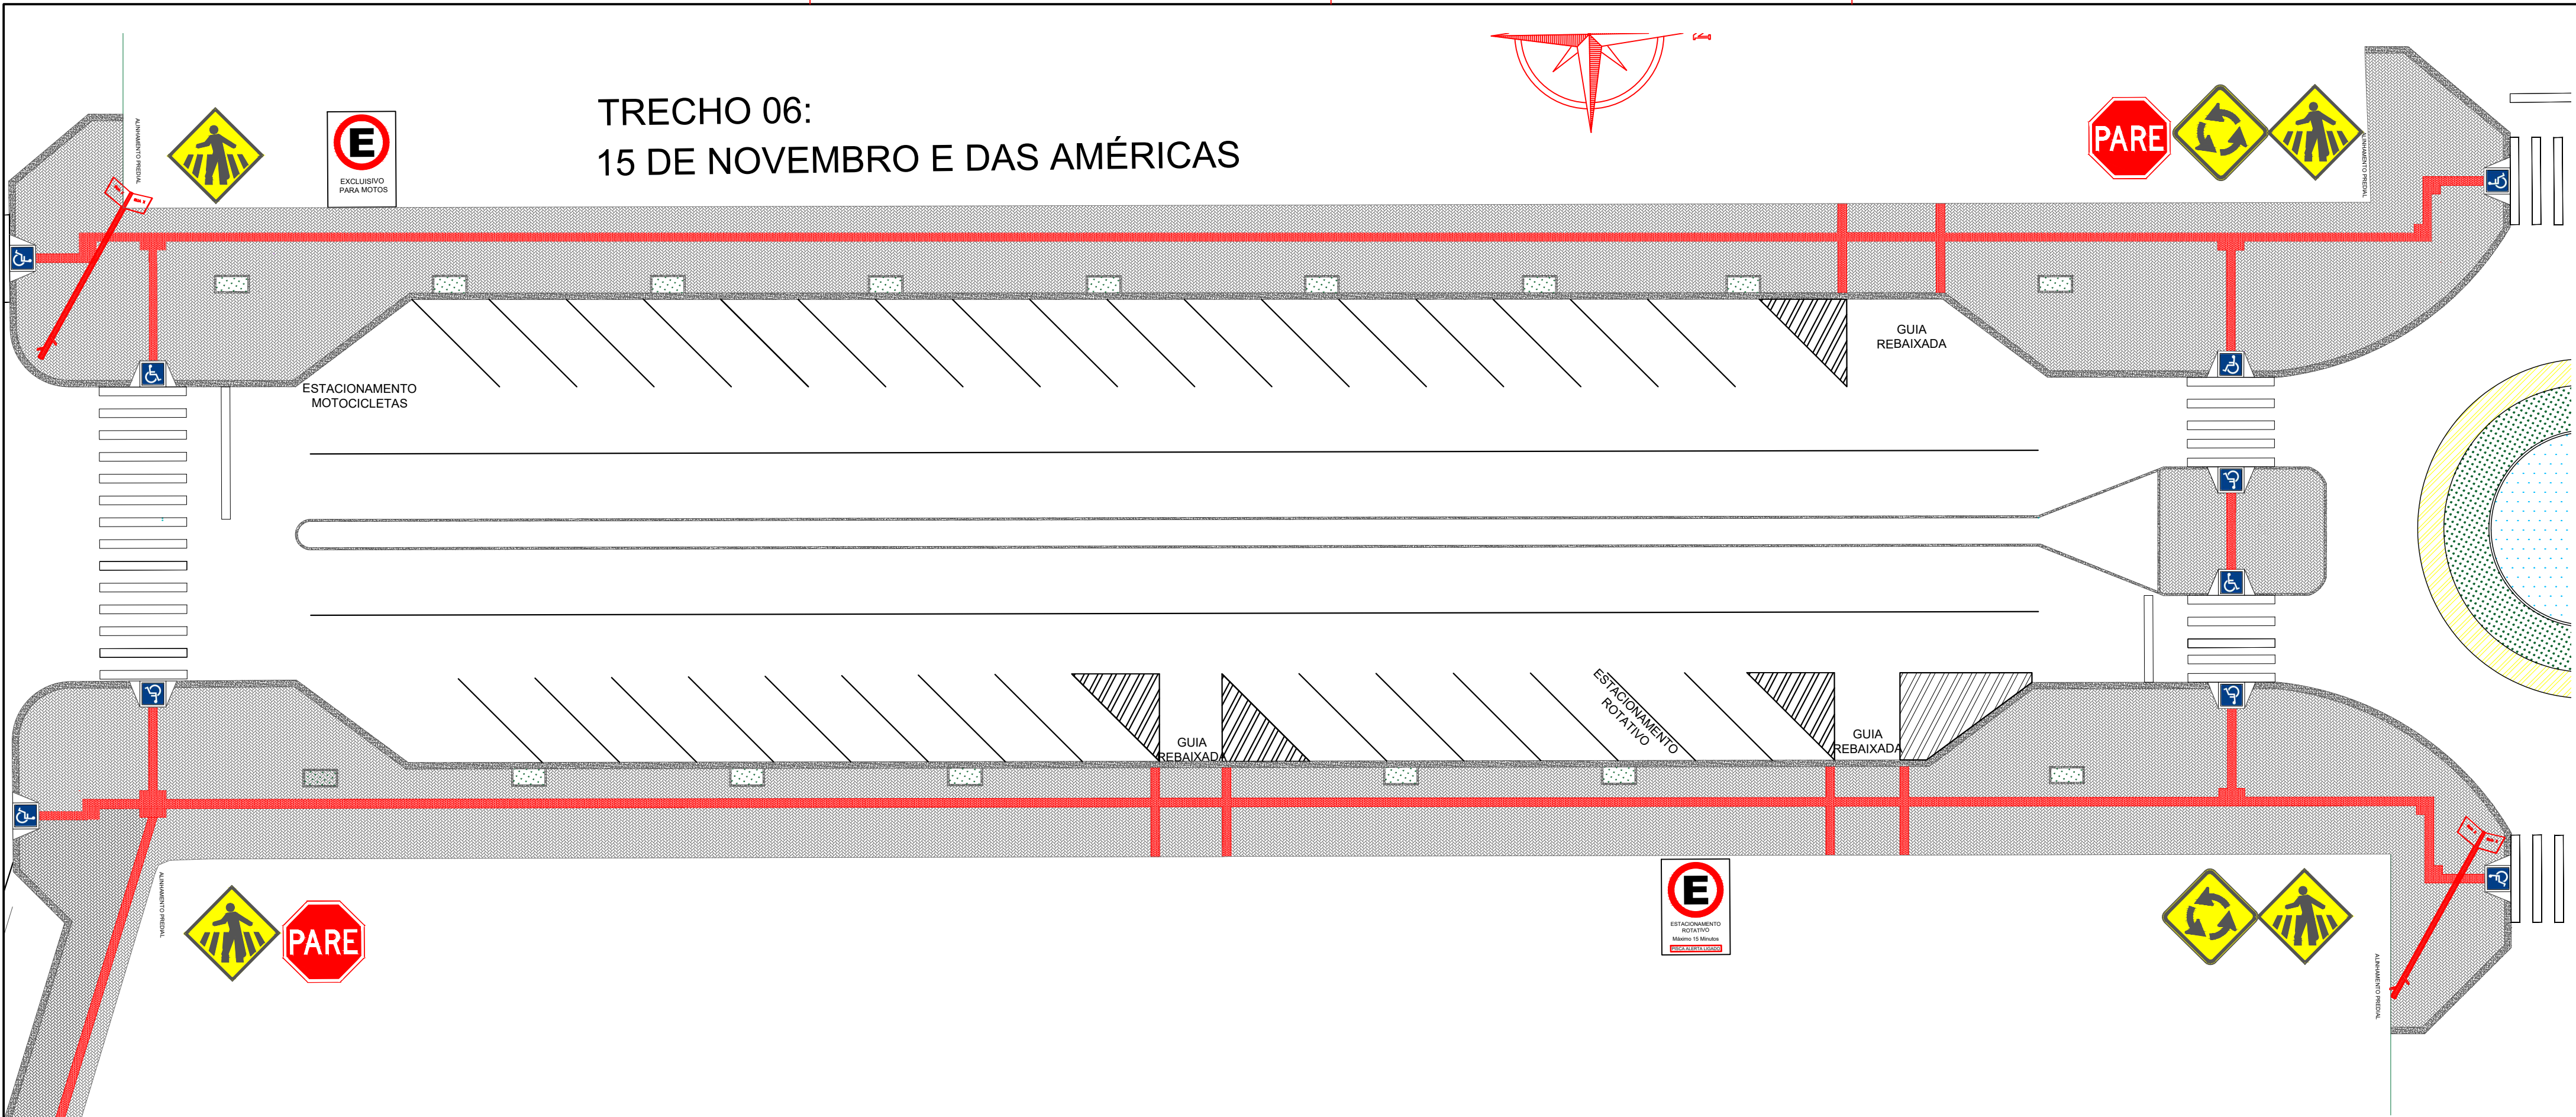
TRECHO 05:
CLEVELÂNDIA E 15 DE NOVEMBRO

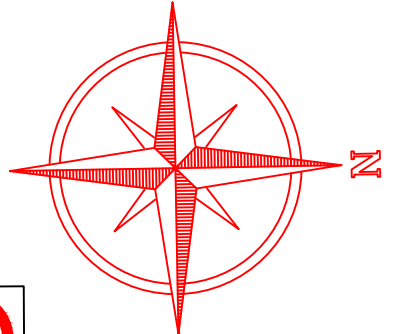


SINALIZAÇÃO- TRECHO 04
Escala: 1/200

SINALIZAÇÃO - TRECHO 05
Escala: 1/200


| | | |
|--|---|------------|
| APROVAÇÕES: | | |
| <div><div><div><div>MUNICÍPIO DE CORONEL VIVIDA - PARANÁ</div><div>GESTÃO 2025 - 2028</div></div></div><div><div>Divisão de Estudos e Projetos</div><div>Prça. Angelo Mezzomo, s/nº</div><div>Coronel Vivida - Paraná</div><div>(46)3232-4300</div></div></div> | | |
| Empreendimento: | | |
| REVITALIZAÇÃO DA AVENIDA GENEROSO MARQUES | | |
| Prefeito Municipal | Conteúdo da prancha: | Data: |
| ANDERSON MANIQUE BARRETO PREFEITO | SINALIZAÇÃO | 11.04.2025 |
| Responsável Técnico | Área de Intervenção: | Escala: |
| DOUGLAS CRISTIAN STRAPAZZON ENGENHEIRO CIVIL - CREA 300.763/0-9 | 38.195,66m² ART DE PROJETO: 1720252049083 Desenho: Douglas Strapazzon | Indicada |
| | | Prancha: |
| | | 22 DE 27 |




SINALIZAÇÃO- TRECHO 06
Escala: 1/200

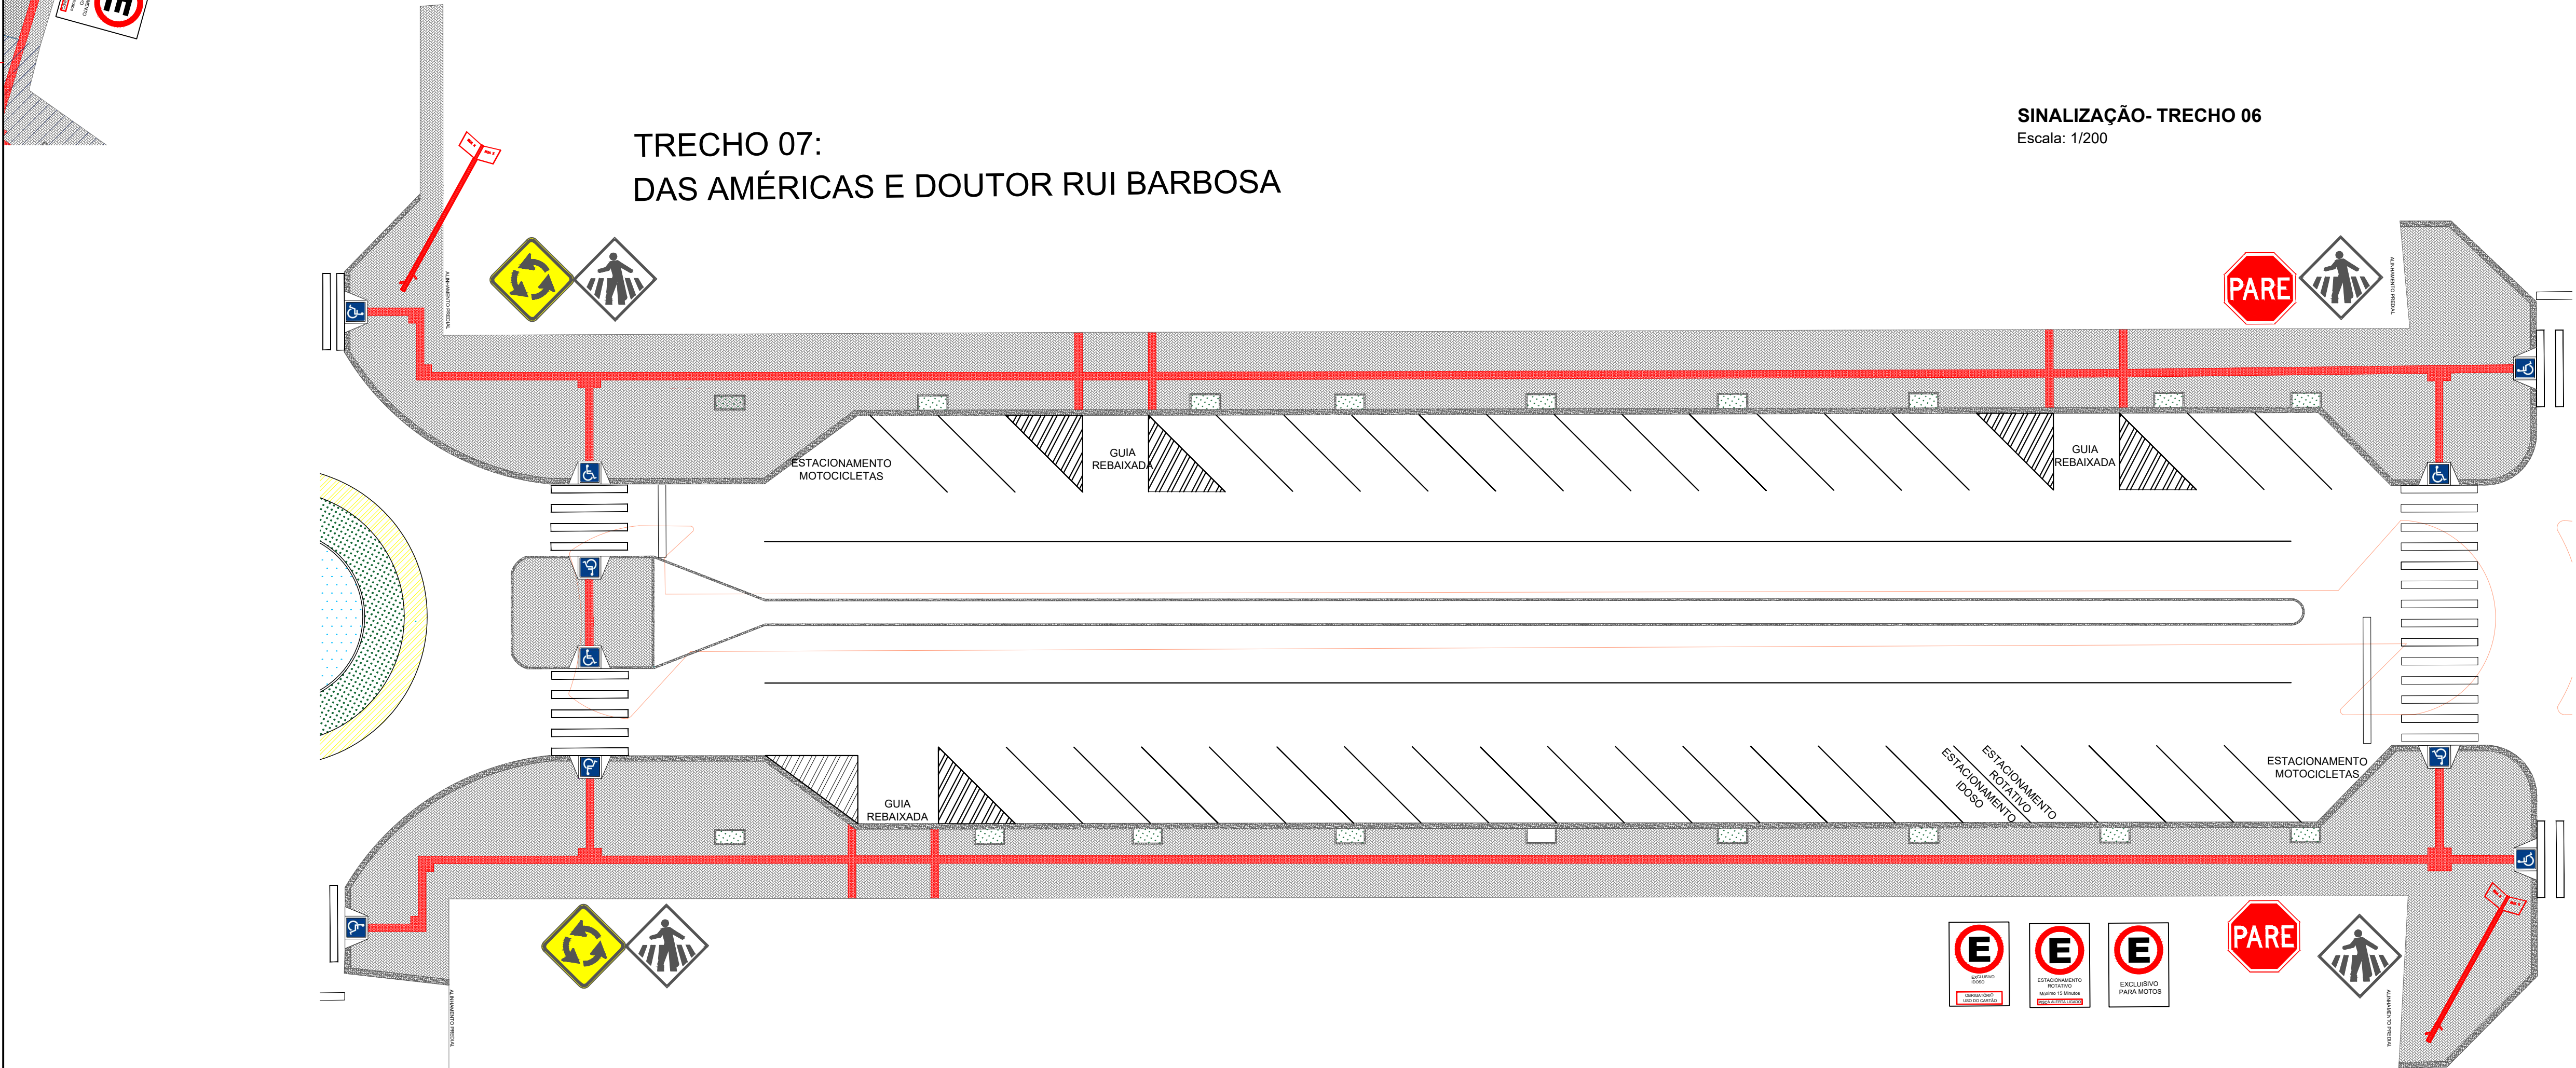


SINALIZAÇÃO - TRECHO 07
Escala: 1/200


| | | |
|--|--|-------------|
| APROVAÇÕES: | | |
| <div><div></div><div><div>MUNICÍPIO DE CORONEL VIVIDA - PARANÁ</div><div>GESTÃO 2025 - 2028</div><div>Divisão de Estudos e Projetos Praça Ângelo Mazzoni, s/nº Coronel Vivia - Paraná (46)3232-6300</div></div></div> | | |
| Empreendimento: | | |
| REVITALIZAÇÃO DA AVENIDA GENEROSO MARQUES | | |
| Prefeito Municipal | Conteúdo da prancha: | Data: |
| ANDERSON MANIQUE BARRETO PREFEITO | SINALIZAÇÃO | 11.04.2025 |
| Responsável Técnico | Área de Intervenção: | Escala: |
| DOUGLAS CRISTIAN STRAPAZZON ENGENHEIRO CIVIL - CREA 300.7610/PR | 38.195,66m² ART DE PROJETO: 1720252049083 Desenho: Douglas Strapazzon | Indicada |
| | | Prancha: |
| | | 23 DE 27 |

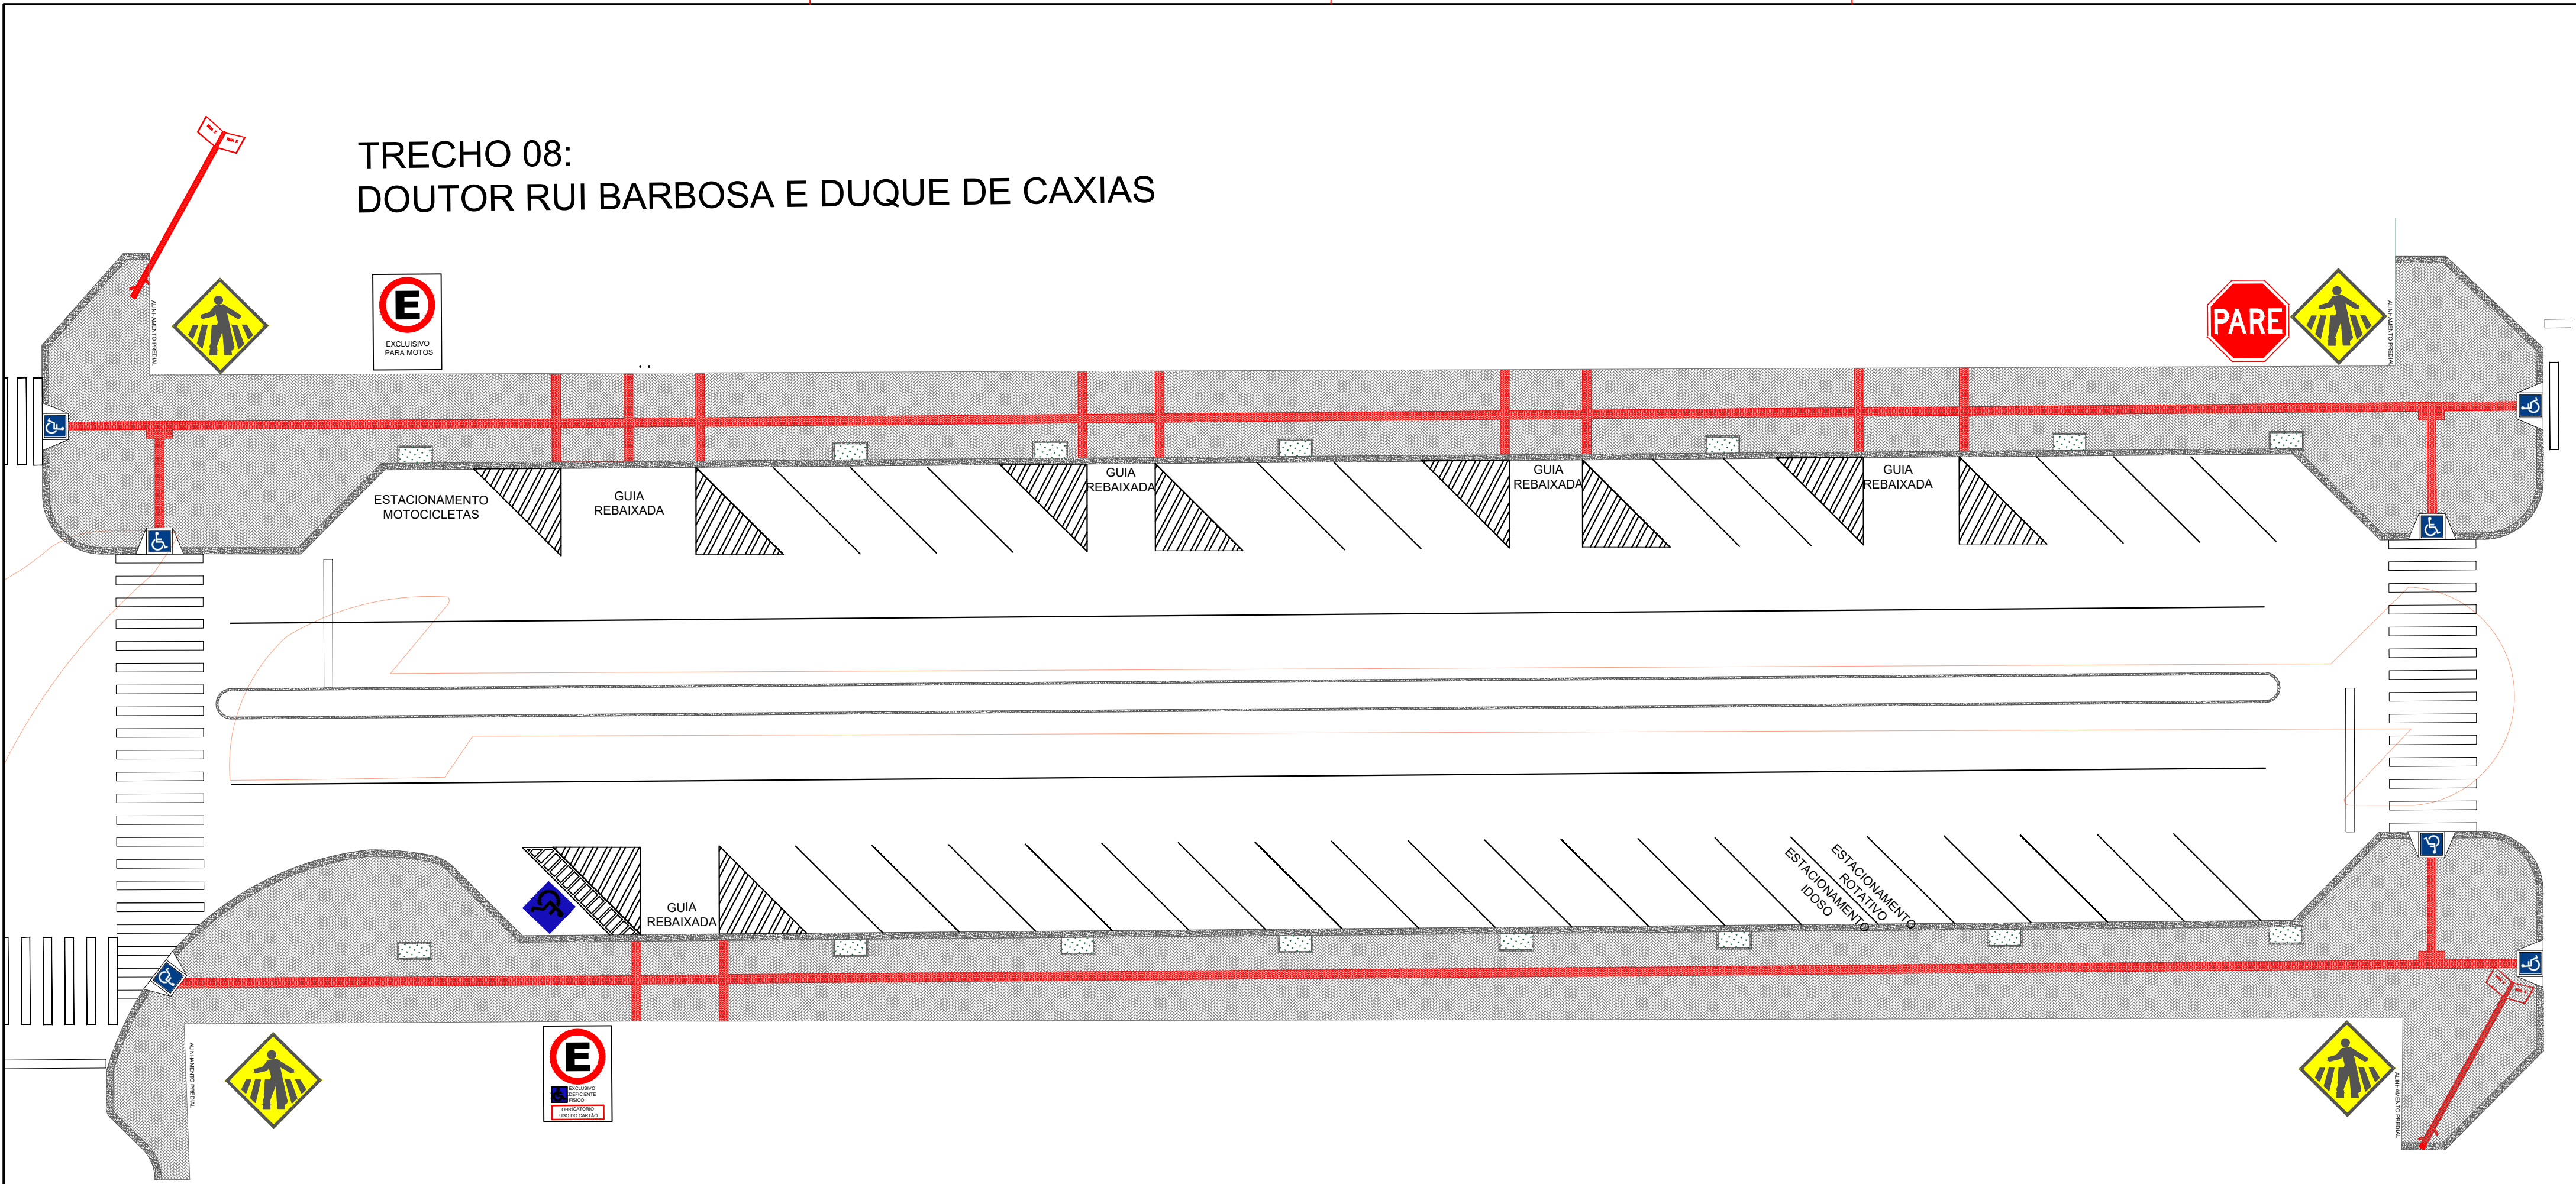

SINALIZAÇÃO - TRECHO 08
Escala: 1/200

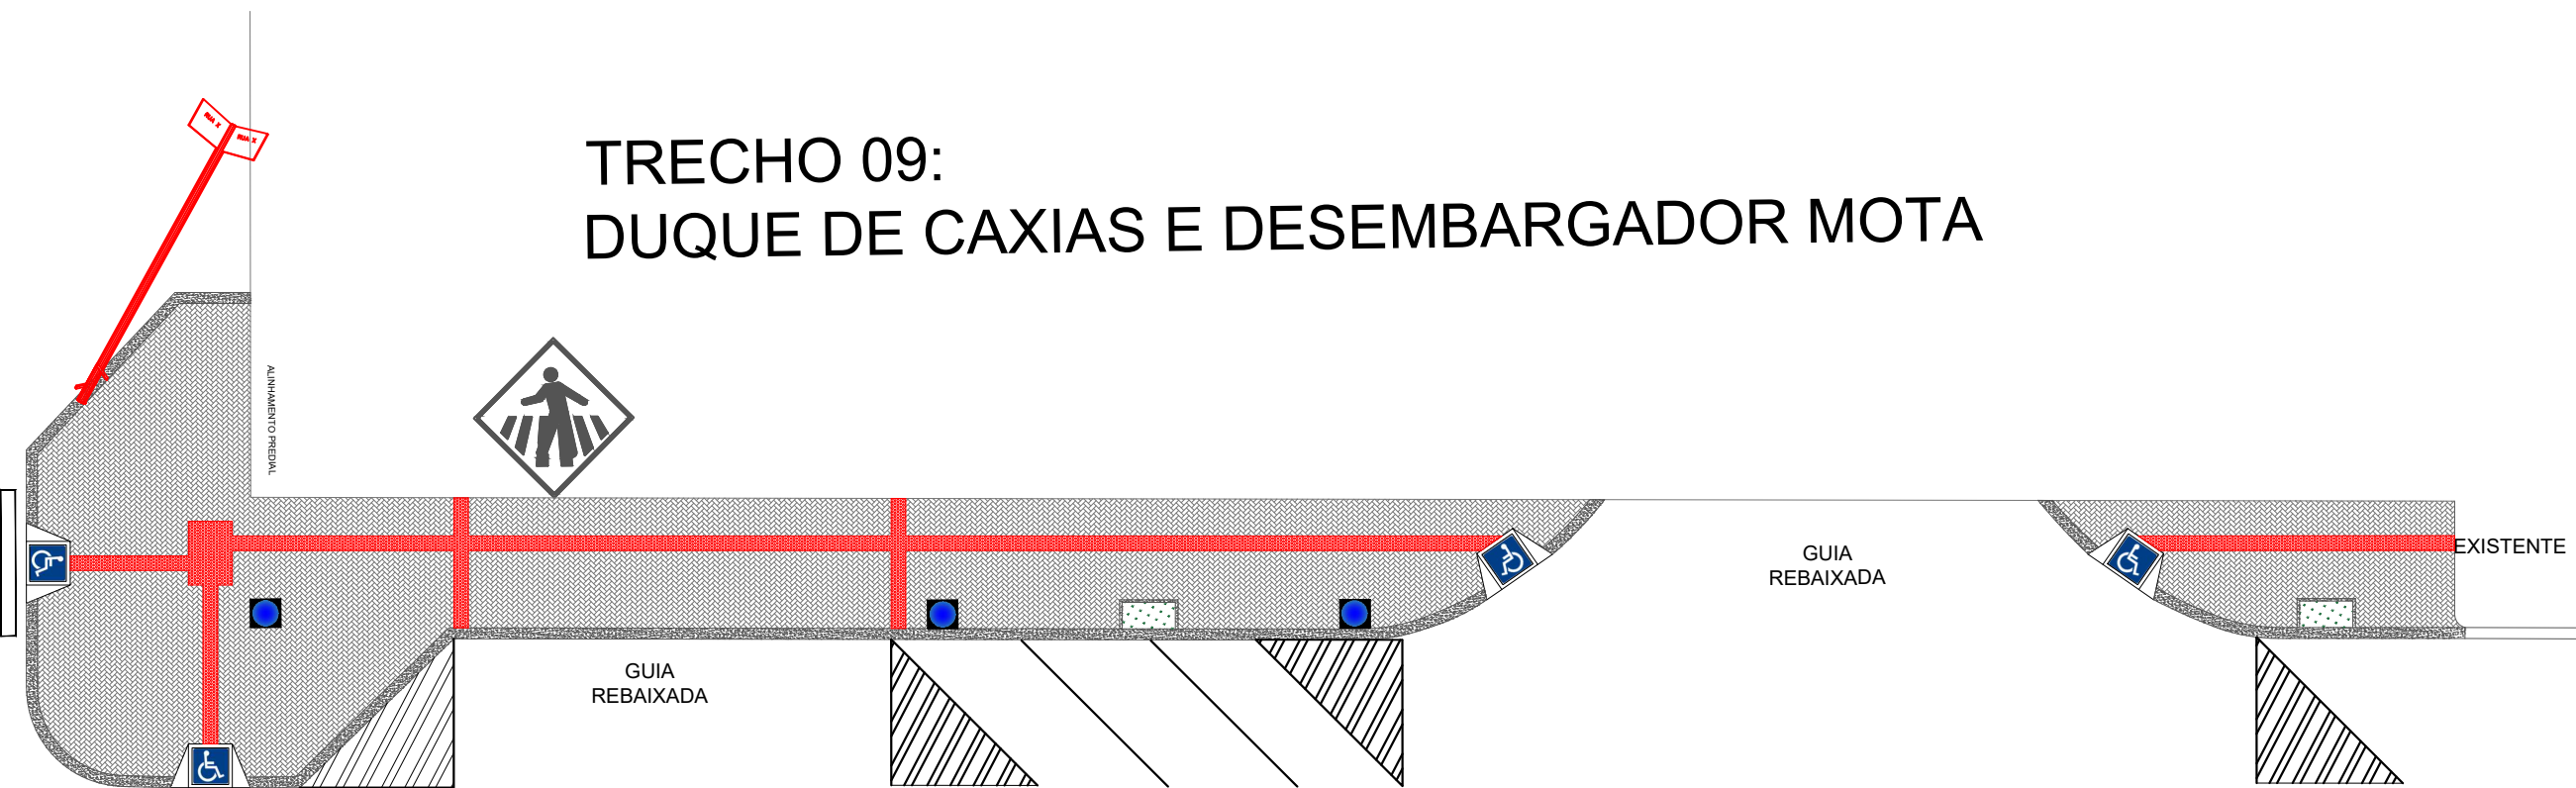

SINALIZAÇÃO - TRECHO 09
Escala: 1/200

| | | |
|--|--|-------------|
| APROVAÇÕES: | | |
| <div><div><div><div>MUNICÍPIO DE CORONEL VIVIDA - PARANÁ</div><div>GESTÃO 2025 - 2028</div><div><div>Divisão de Estudos e Projetos</div><div>Prça. Ângelo Mazzoni, s/nº</div><div>Coronel Vivida - Paraná</div><div>(46)3232-6300</div></div></div></div></div> | | |
| Empreendimento: | | |
| REVITALIZAÇÃO DA AVENIDA GENEROSO MARQUES | | |
| Prefeito Municipal | Conteúdo da prancha: | Data: |
| ANDERSON MANIQUE BARRETO PREFEITO | SINALIZAÇÃO | 11.04.2025 |
| Responsável Técnico | Área de Intervenção: | Prancha: |
| DOUGLAS CRISTIAN STRAPAZZON ENGENHEIRO CIVIL - CREA 200.76103/PR | 38.195,66m² ART DE PROJETO: 1720252049083 Desenho: Douglas Strapazzon | 24 DE 27 |