
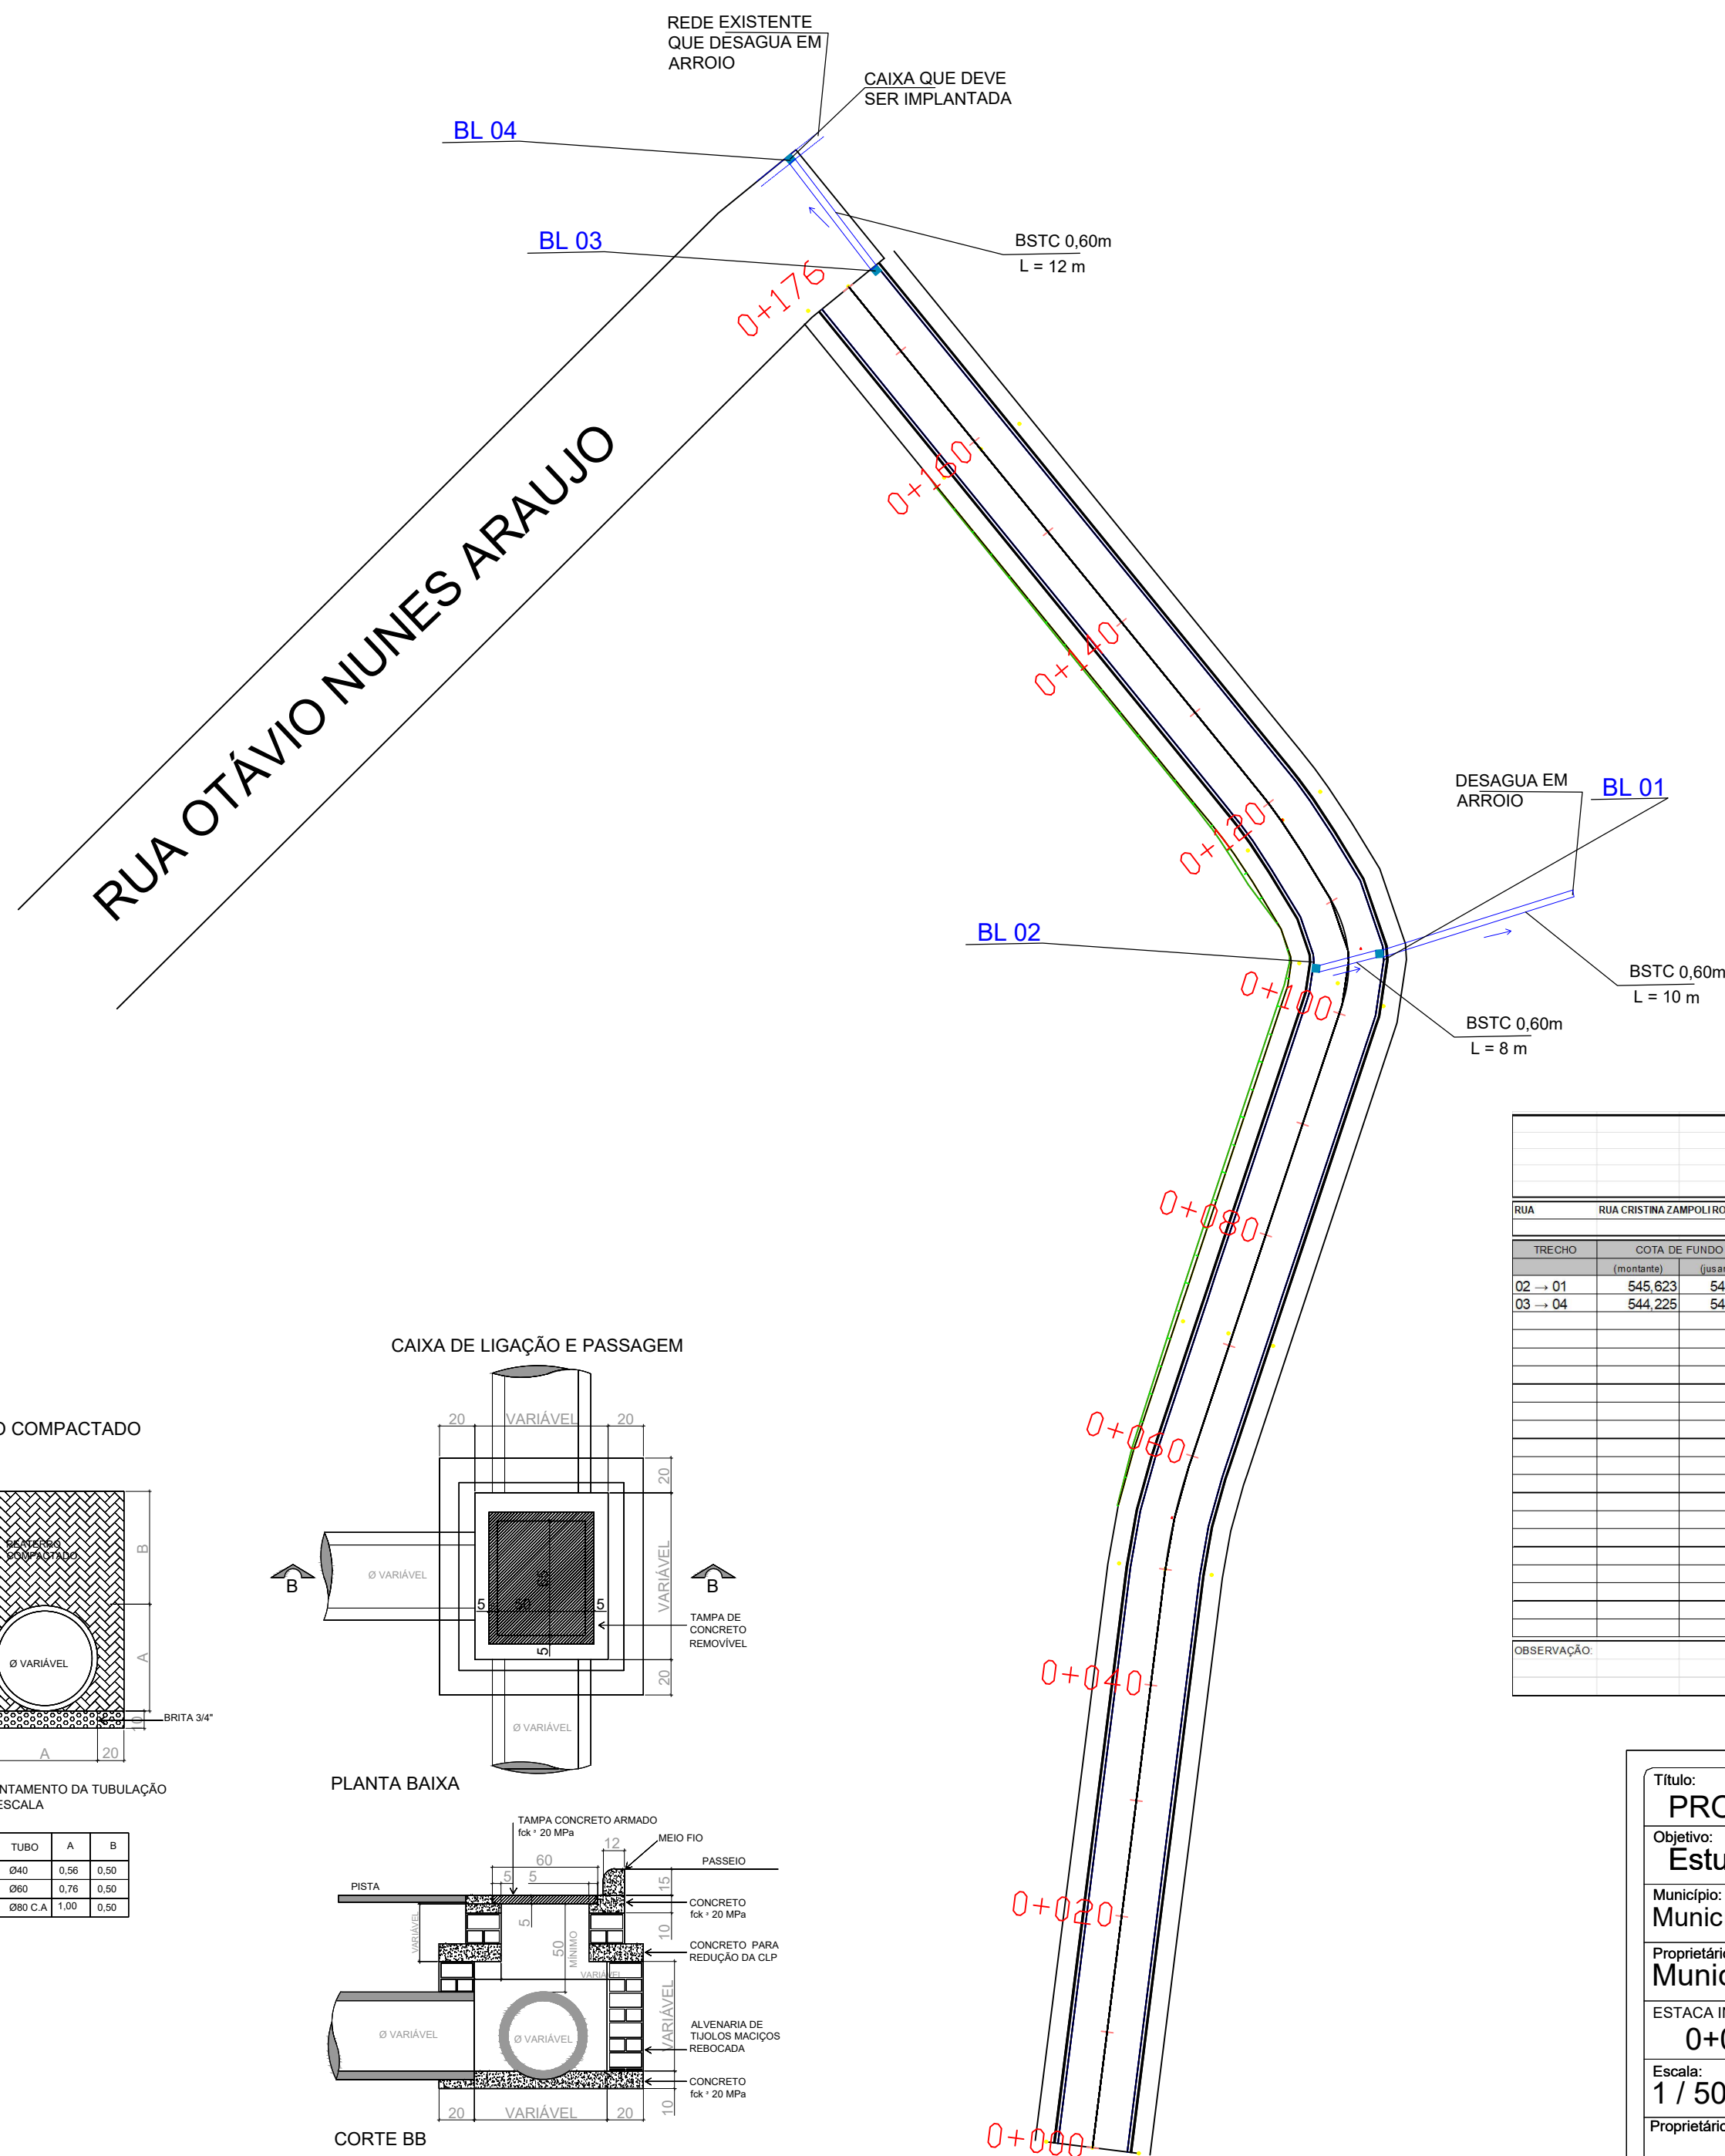
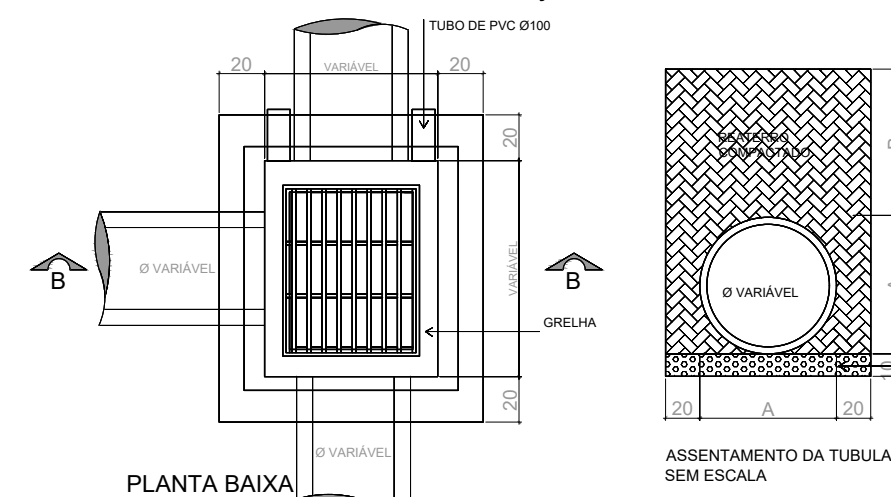
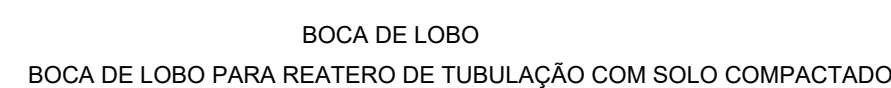
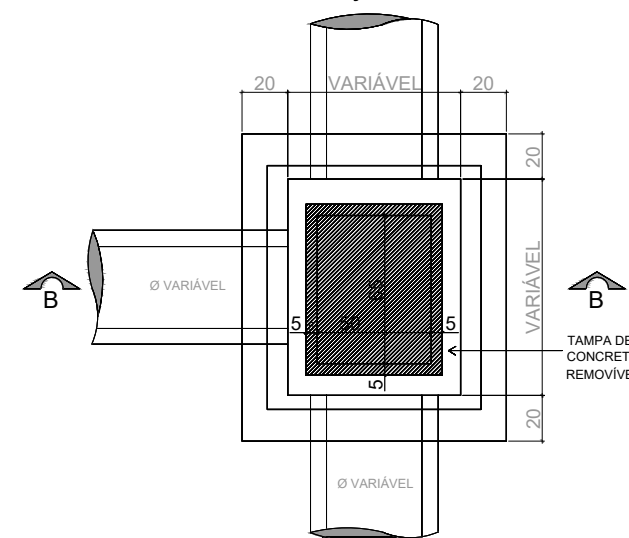


LEGENDA


- 5 ESTACAS
- CAIXA DE CAPTAÇÃO A EXECUTAR
- CAIXA DE LIGAÇÃO A EXECUTAR
- BSTC PROJETADO
- BSTC EXISTENTE

[illegible]

TUBO	A	B
Ø40	0,56	0,50
Ø60	0,76	0,50
Ø80 C.A	1,00	0,50

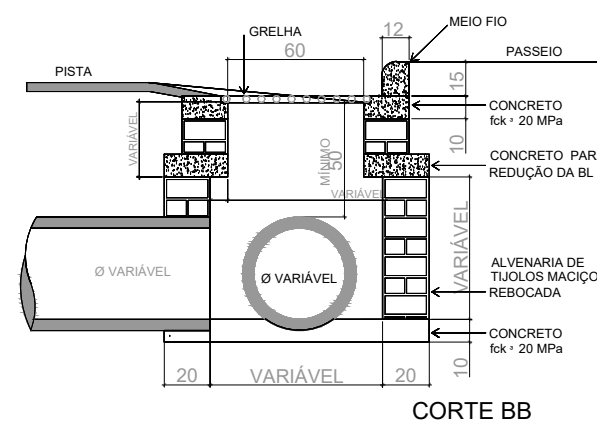

PLANTA BAIXA

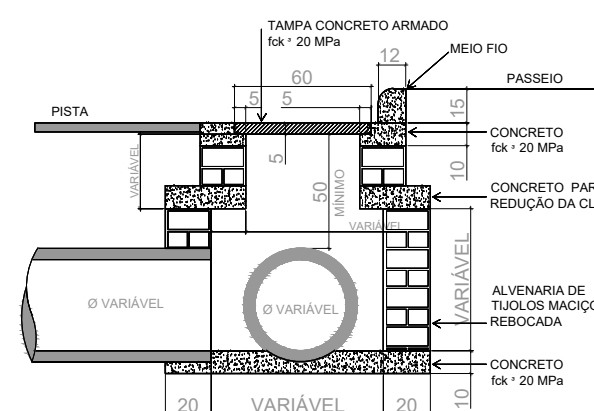

CORTE BE