
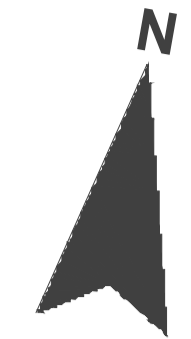


Estrada Municipal
em declive →

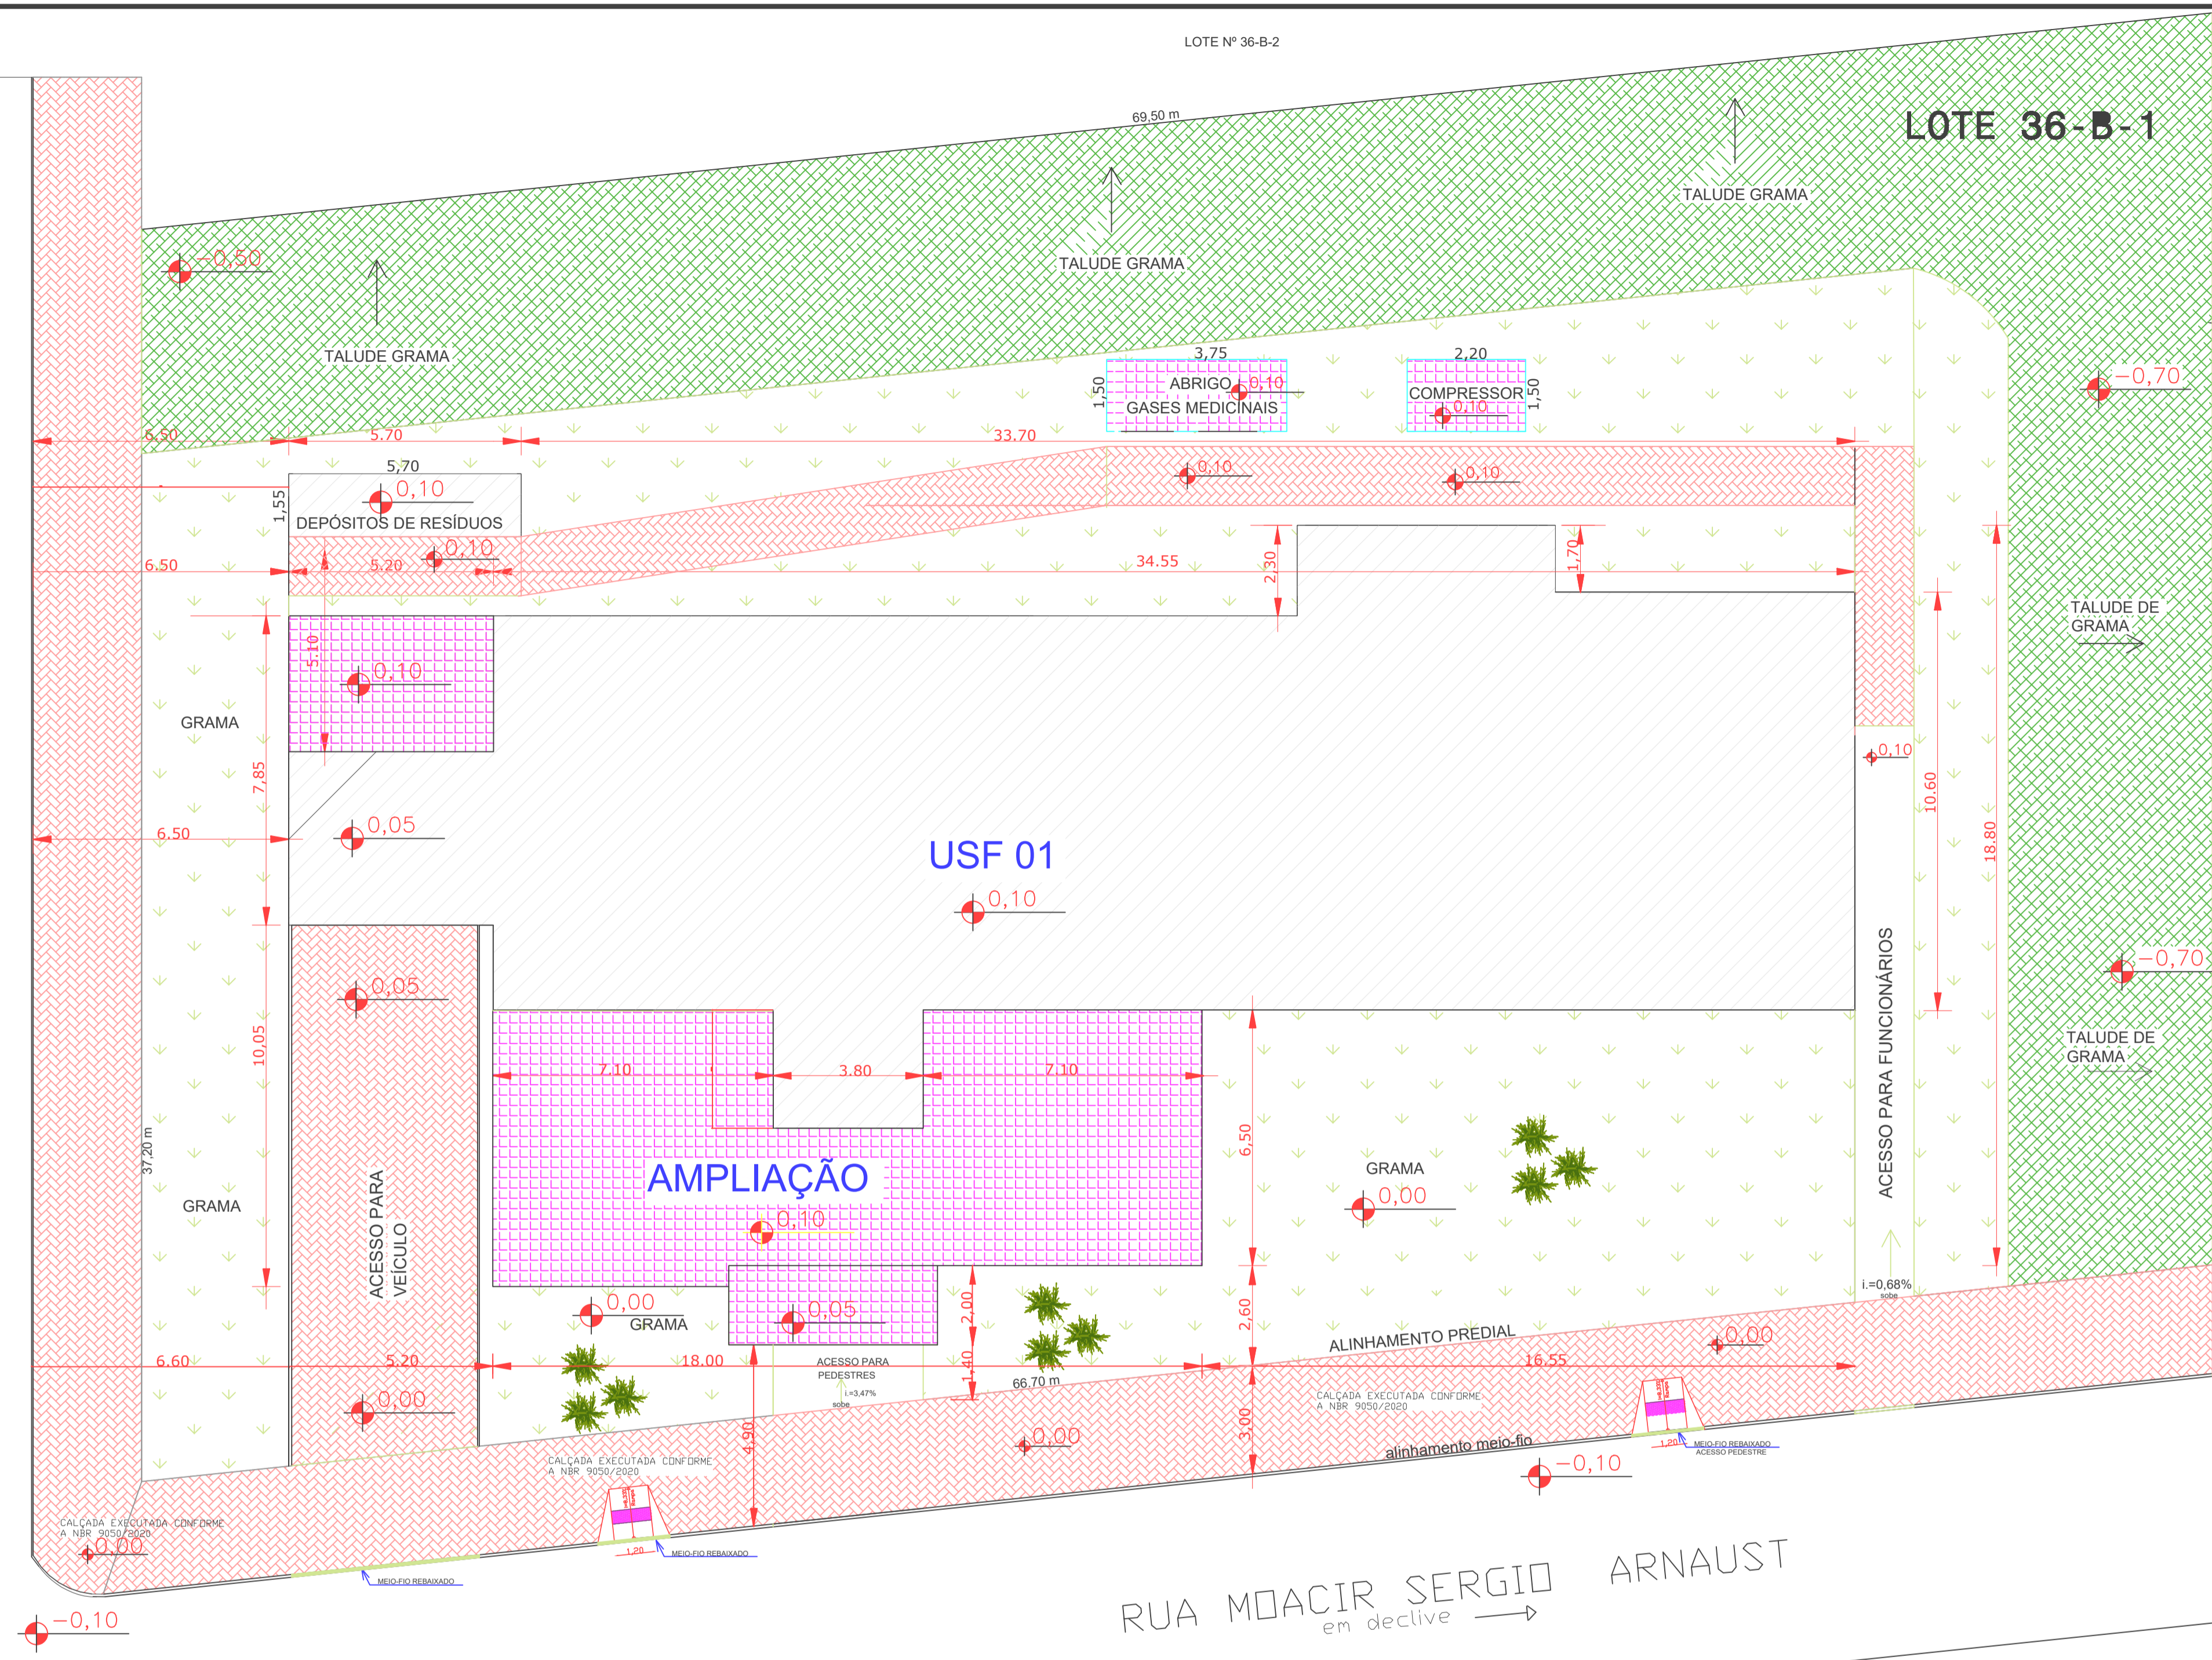

LEGENDA

EDIFICAÇÃO EXISTENTE	[Hatched pattern]
EDIFICAÇÃO A AMPLIAR	[Grid pattern]
CALÇADA DE PAVER	[Cross-hatched pattern]
TALUDE DE GRAMA	[Green hatched pattern]
JARDIM COM GRAMA	[Green grid pattern]

ESTADÍSTICA

ÁREA TERRENO: 2456,00 m²

ÁREA CONSTRUÇÃO: 408,63 m²

ÁREA DEPÓSITOS: 8,85 m²

ÁREA AMPLIAÇÃO: 150,00 m²

ÁREA TOTAL: 558,63 m²

COEFICIENTE DE APROVEITAMENTO: 0,22

TAXA DE OCUPAÇÃO: 22,75%

TAXA DE IMPERMEABILIDADE: 22,75%

VIGILANCIA SANITÁRIA:

IMPLANTAÇÃO
ESCALA 1:200

OBRA: AMPLIAÇÃO NA UNIDADE BÁSICA DE SAÚDE JARDIM PRIMAVERA	LOCAL: NOVA ESPERANÇA DO SUDESTE - PR
PROPRIETÁRIO: MUNICÍPIO NOVA ESPERANÇA DO SUDESTE - ESTADO DO PARANÁ	DATA: JUNHO/2025
ENDEREÇO: LOTE Nº 36-B-1 DA GLEBA Nº 24-FB RUA MOACIR SERGIO ARNAUST	ESCALA: INDICADA
PROJETO: IMPLANTAÇÃO / LOCALIZAÇÃO	ÁREA AMPLIADA: 150,00 M2
ESPÉCIE: ARQUITETÓNICO	ÁREA TOTAL: 558,63 M2
RESPONSÁVEL TÉCNICO: LILIAN GISELI ALBERTON CREA SC 012136/D	FRANCHA: 01/ 07