


Estrada Municipal
em declive →

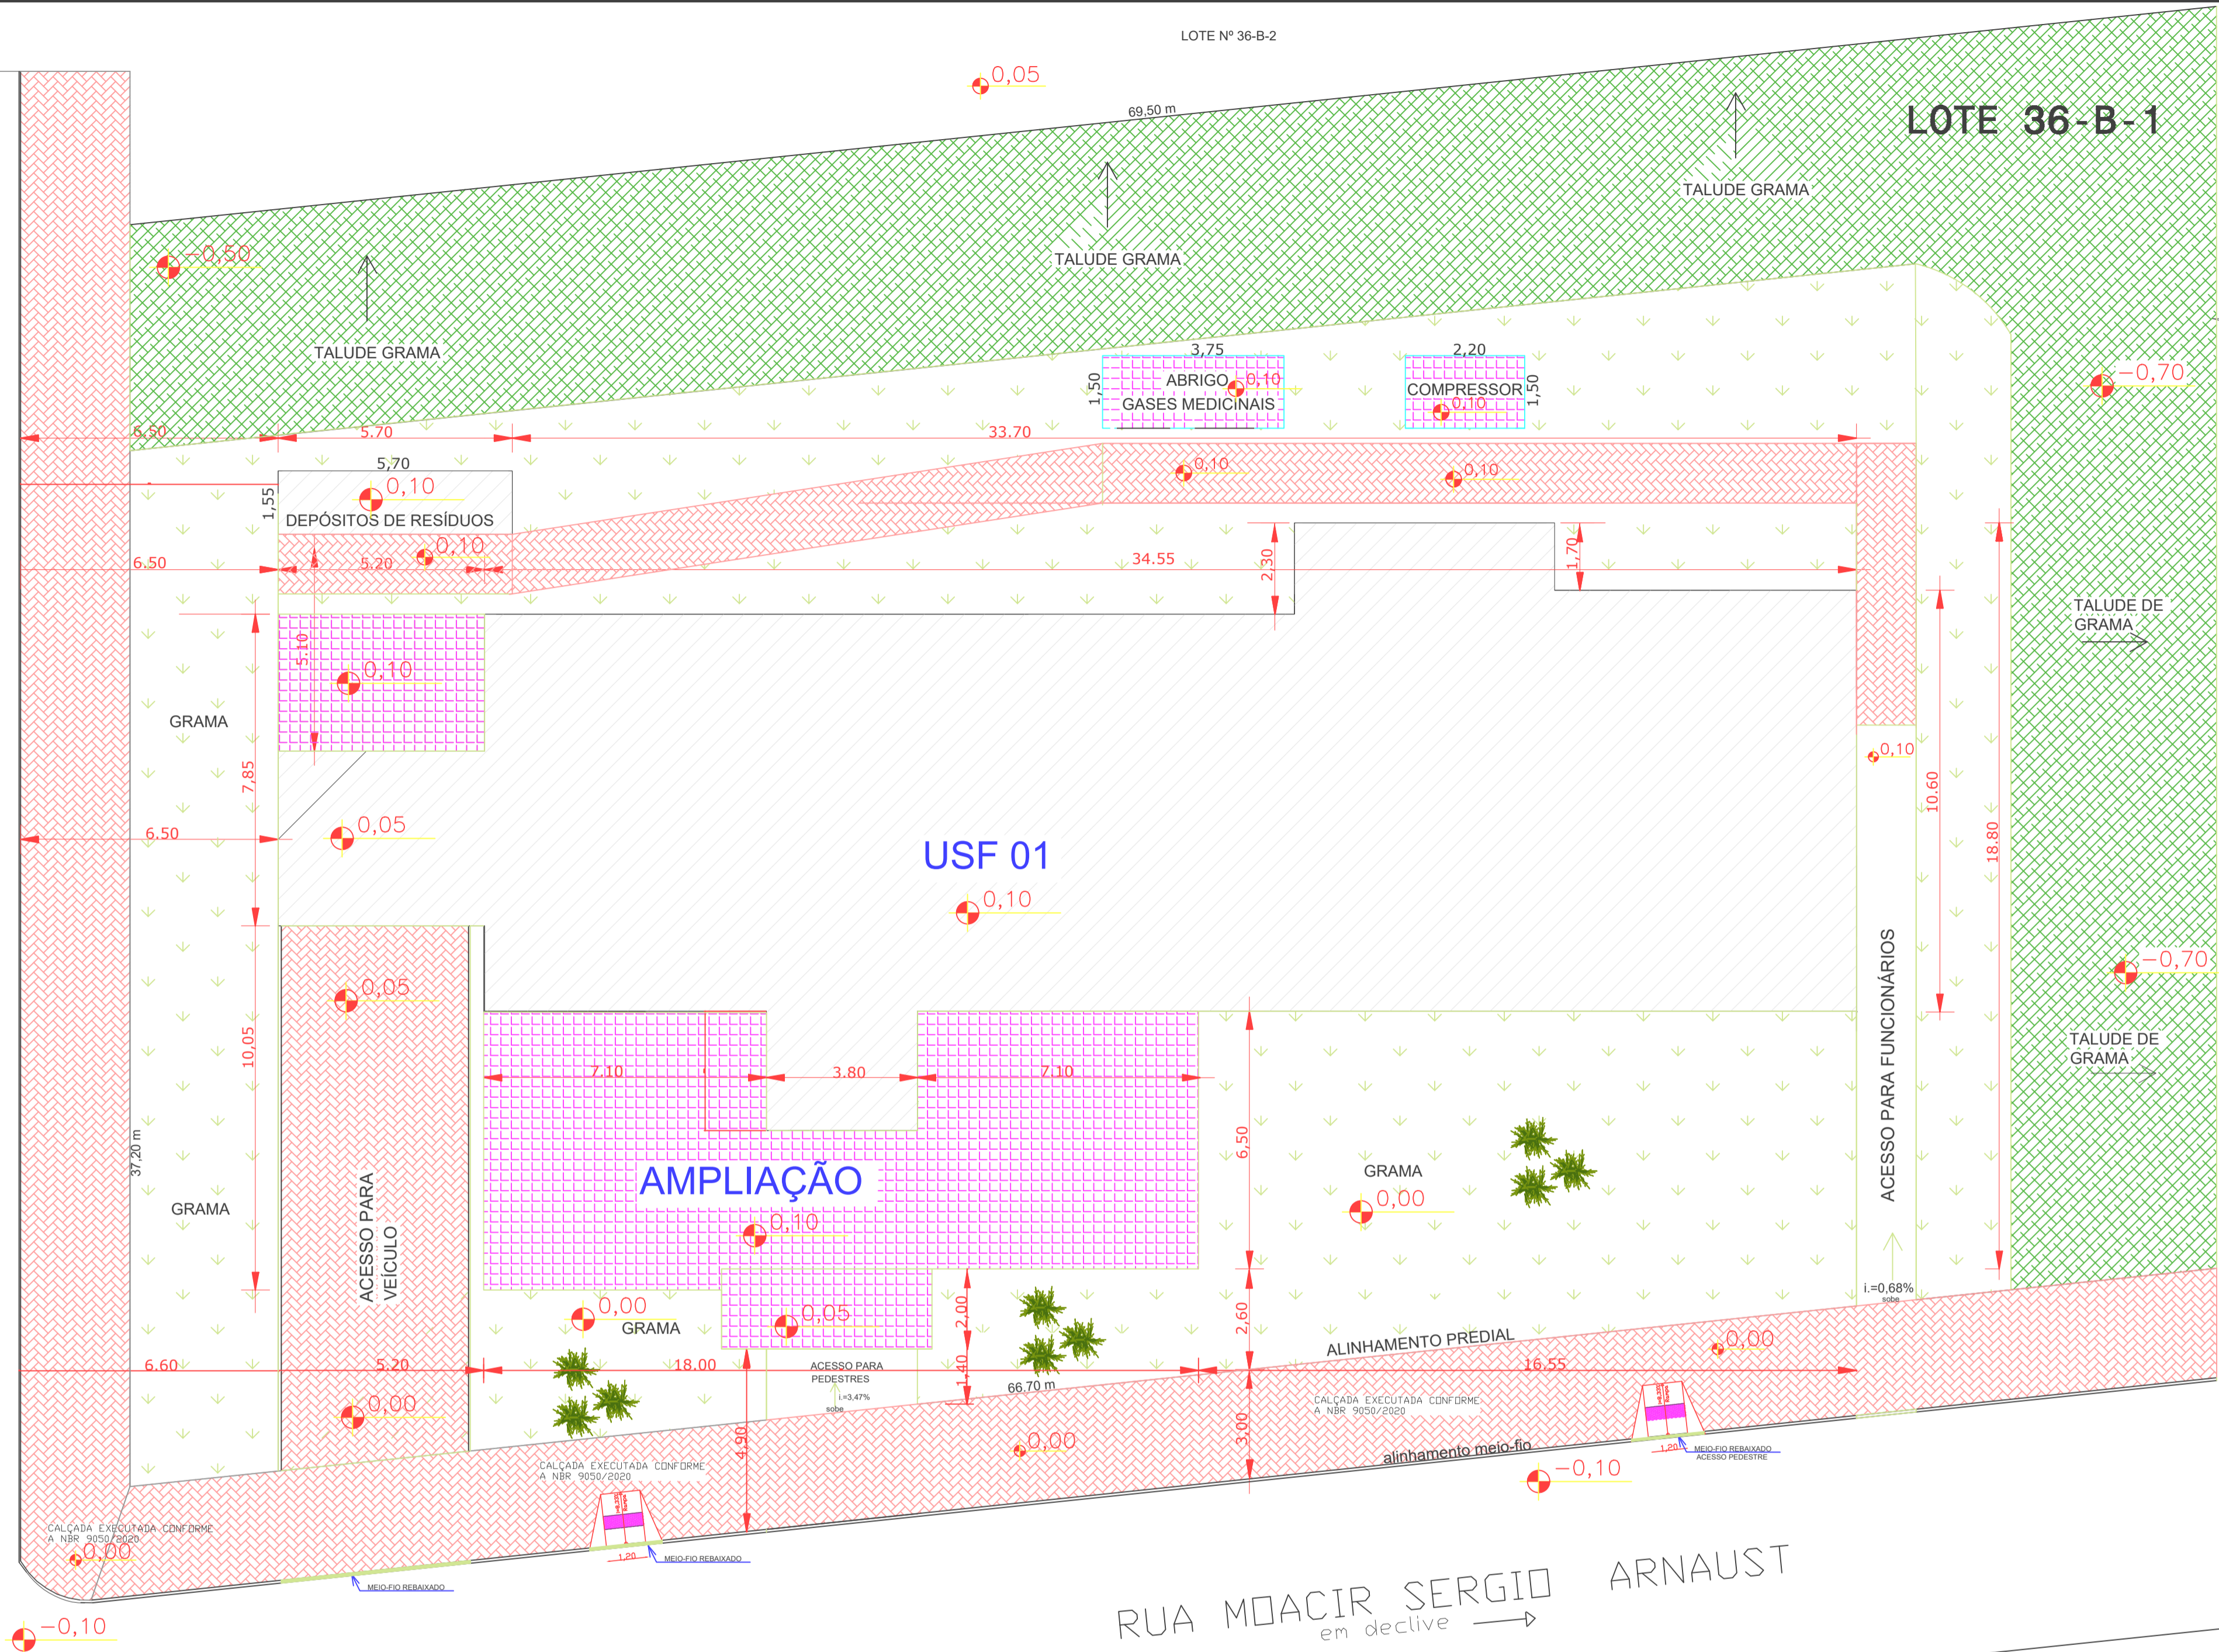

LEGENDA

EDIFICAÇÃO EXISTENTE	[Hatched pattern]
EDIFICAÇÃO A AMPLIAR	[Dotted pattern]
CALÇADA DE PAVER	[Cross-hatched pattern]
TALUDE DE GRAMA	[Green cross-hatched pattern]
JARDIM COM GRAMA	[Green dotted pattern]

ESTATÍSTICA
 ÁREA TERRENO: 2456,00 m²
 ÁREA CONSTRUÇÃO: 408,63 m²
 ÁREA USF 01: 399,78 m²
 ÁREA DEPÓSITOS: 8,85 m²
 ÁREA AMPLIAÇÃO: 116,30 m²
 ÁREA TOTAL: 524,93 m²
 COEFICIENTE DE APROVEITAMENTO: 0,204
 TAXA DE OCUPAÇÃO: 20,43%
 TAXA DE IMPERMEABILIDADE: 20,43%

VIGILÂNCIA SANITÁRIA:

RUA MOACIR SERGIO ARNAUST
em declive →

Rodovia Estadual - PR 471

IMPLANTAÇÃO
ESCALA 1:200

OBRA: AMPLIAÇÃO NA UNIDADE BÁSICA DE SAÚDE JARDIM PRIMAVERA	LOCAL: NOVA ESPERANÇA DO SUDESTE - PR
PROPRIETÁRIO: MUNICÍPIO NOVA ESPERANÇA DO SUDESTE - ESTADO DO PARANÁ	DATA: JANEIRO/2024
ENDEREÇO: LOTE Nº 36-B-1 DA GLEBA Nº 24-PR RUA MOACIR SERGIO ARNAUST	ESCALA: INDICADA
PROJETO: IMPLANTAÇÃO / LOCALIZAÇÃO	ÁREA TOTAL: 524,93 M2
ESPÉCIE: ARQUITETÔNICO	RESPONSÁVEL TÉCNICO: JAIMÉ DA SILVA STANG PREFEITO MUNICIPAL
	FRANCHA: 01/ 07