


Estrada Municipal
em declive →

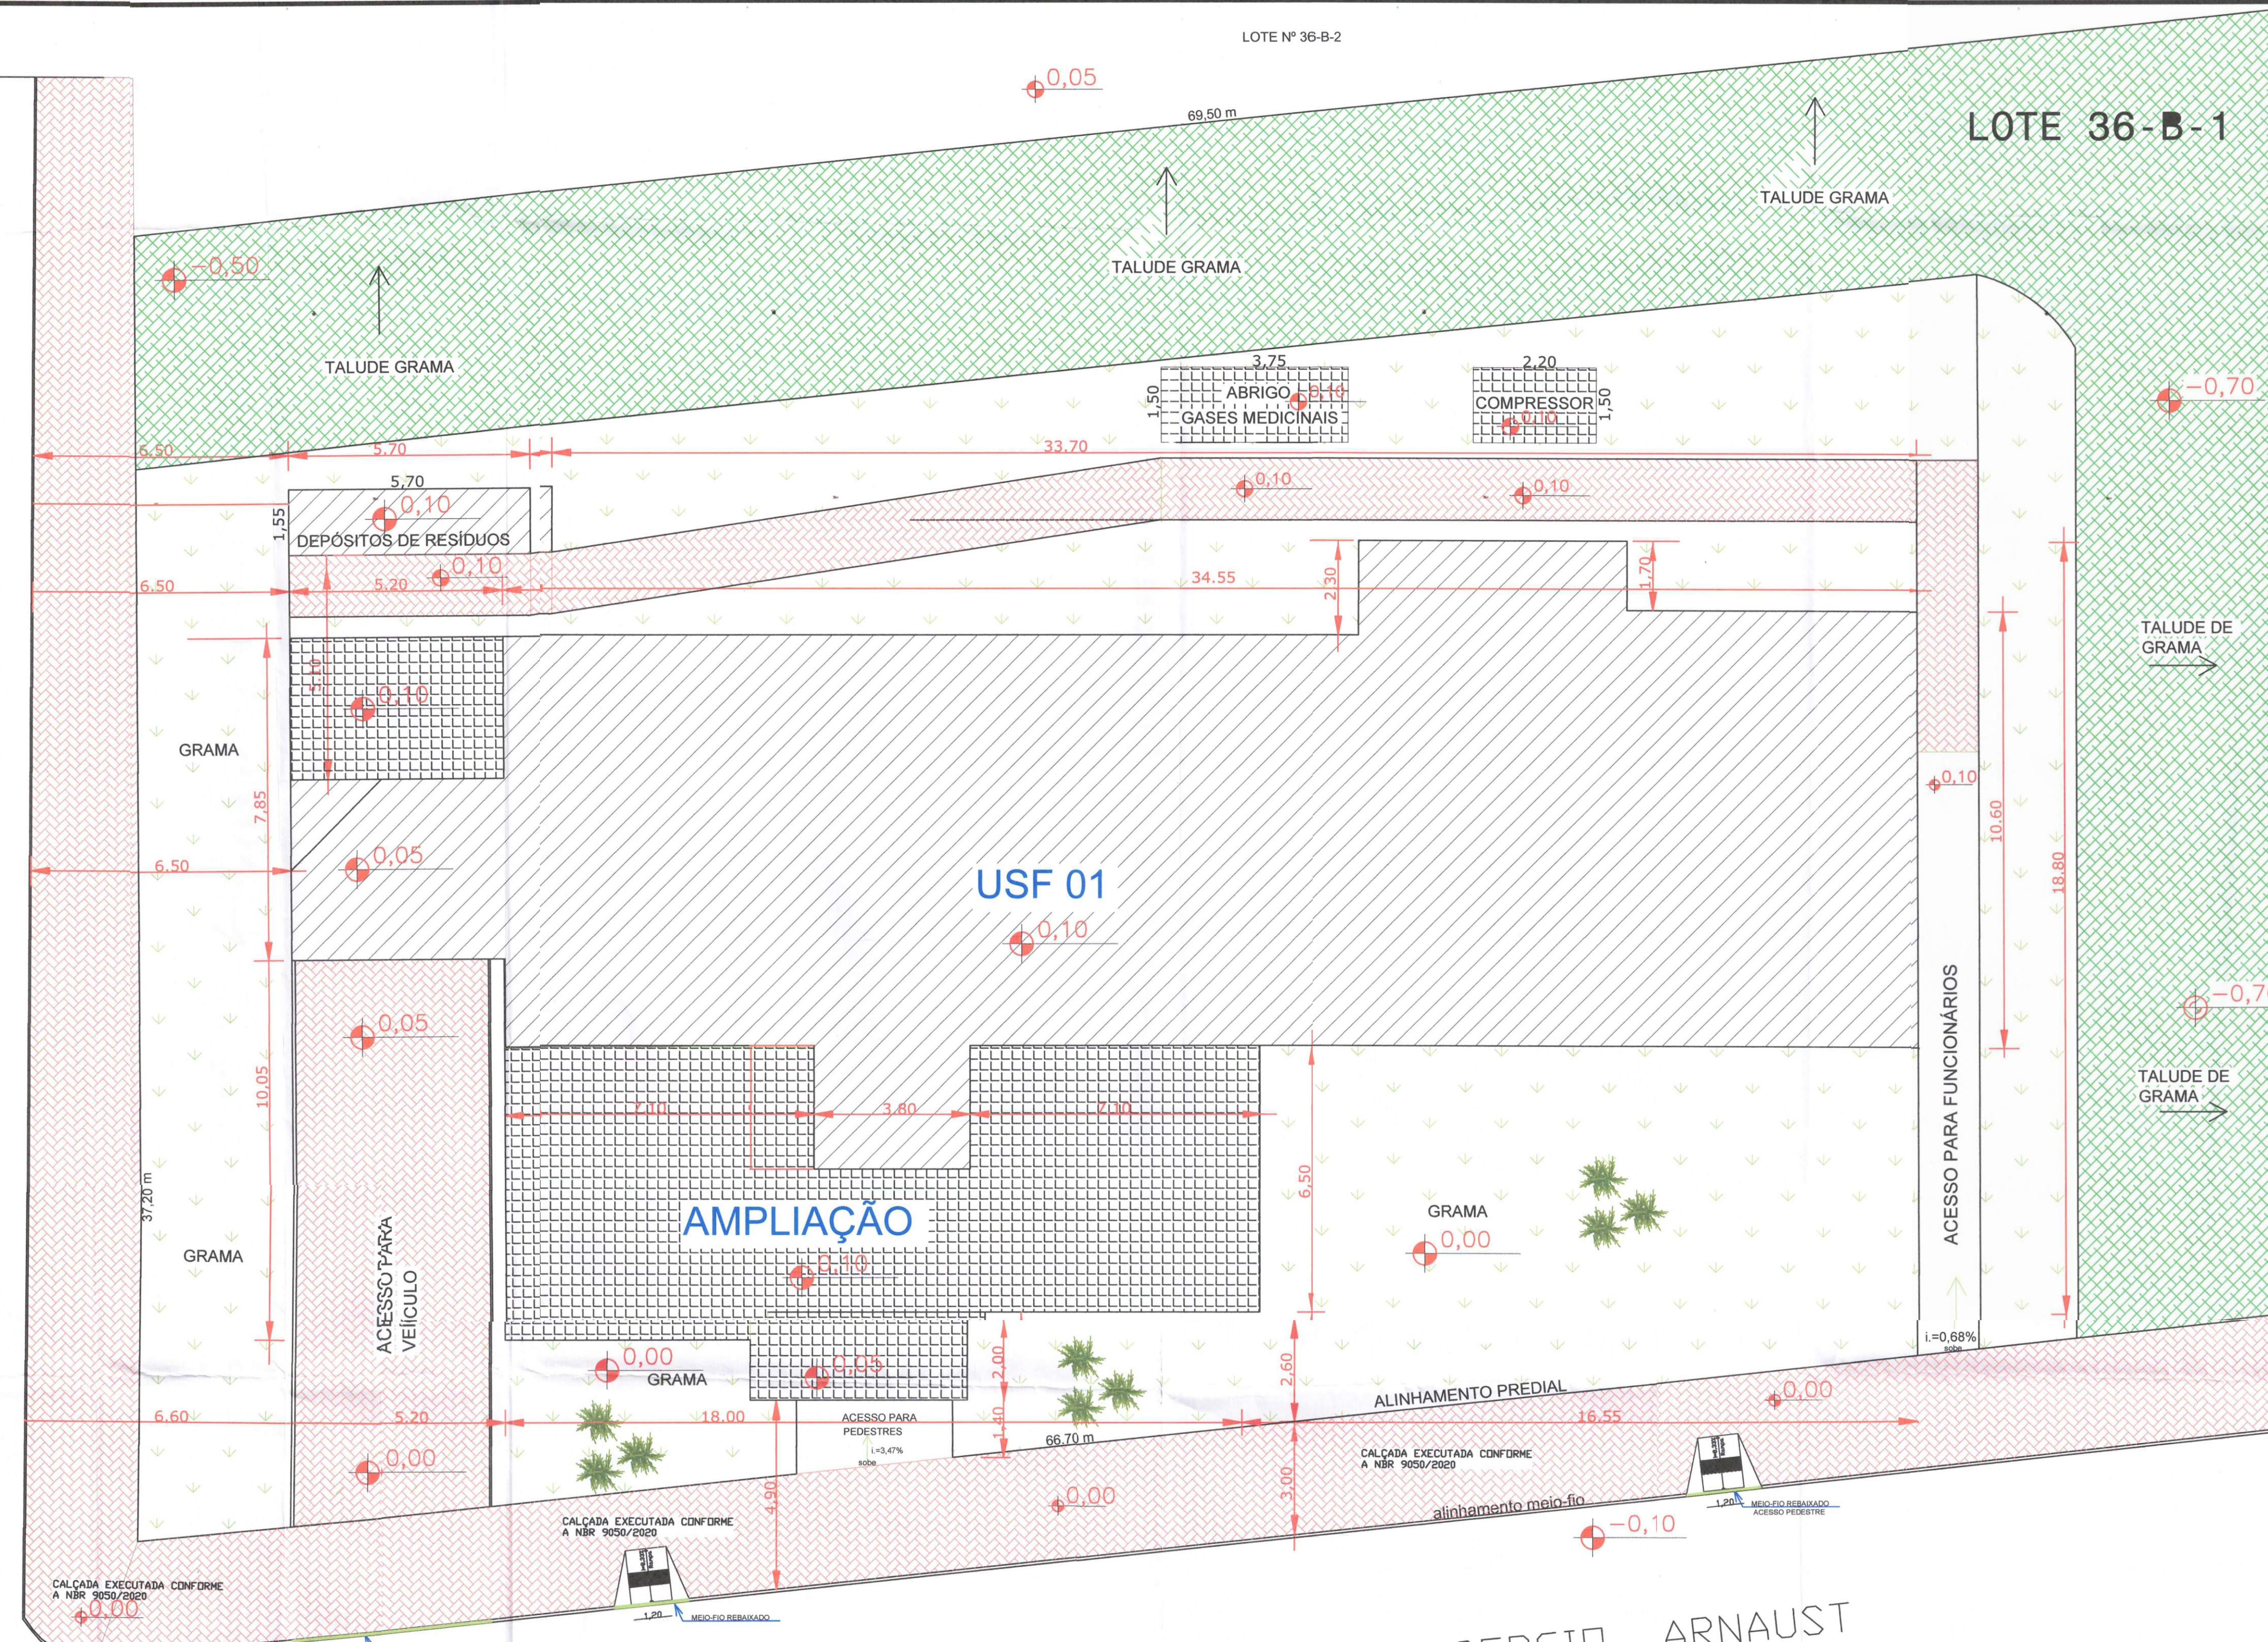

LEGENDA

EDIFICAÇÃO EXISTENTE	
EDIFICAÇÃO A AMPLIAR	
CALÇADA DE PAVER	
TALUDE DE GRAMA	
JARDIM COM GRAMA	

ESTATÍSTICA
 ÁREA TERRENO: 2456,00 m²
 ÁREA CONSTRUÇÃO: 408,63 m²
 ÁREA USF 01: 399,78 m²
 ÁREA DEPÓSITOS: 8,85 m²
 ÁREA AMPLIAÇÃO: 116,30 m²
 ÁREA TOTAL: 524,93 m²
 COEFICIENTE DE APROVEITAMENTO: 0,204
 TAXA DE OCUPAÇÃO: 20,43%
 TAXA DE IMPERMEABILIDADE: 20,43%

VIGILÂNCIA SANITÁRIA:

VIA DO REQUERENTE

Secretaria de Estado da Saúde DAPES/CIVIS/DAV
 Protocolo nº 11.528.413-0
 Relatório nº 004/2024-EAS
 O Projeto Básico de Arquitetura (PBA) atende à legislação sanitária vigente.
 Curitiba, 29/01/2024

Paula Engelhardt Caminoski
 Arquitec e Urbanista | CAU A101182-0
 DAPES/CIVIS/DAV/SESA

Rodovia Estadual - PR 471

IMPLANTAÇÃO
 ESCALA 1:200

OBRA: AMPLIAÇÃO NA UNIDADE BÁSICA DE SAÚDE JARDIM PRIMAVERA	LOCAL: NOVA ESPERANÇA DO SUDESTE - PR
PROPRIETÁRIO: MUNICÍPIO NOVA ESPERANÇA DO SUDESTE - ESTADO DO PARANÁ	DATA: JANEIRO/2024
ENDERECO: LOTE Nº 36-B-1 DA GLEBA Nº 24-FB RUA MOACIR SERGIO ARNAUST	ESCALA: INDICADA
PROJETO: IMPLANTAÇÃO / LOCALIZAÇÃO	ÁREA TOTAL: 524,93 M2
ESPÉCIE: ARQUITETONICO	PRANCHA: 01/ 07