
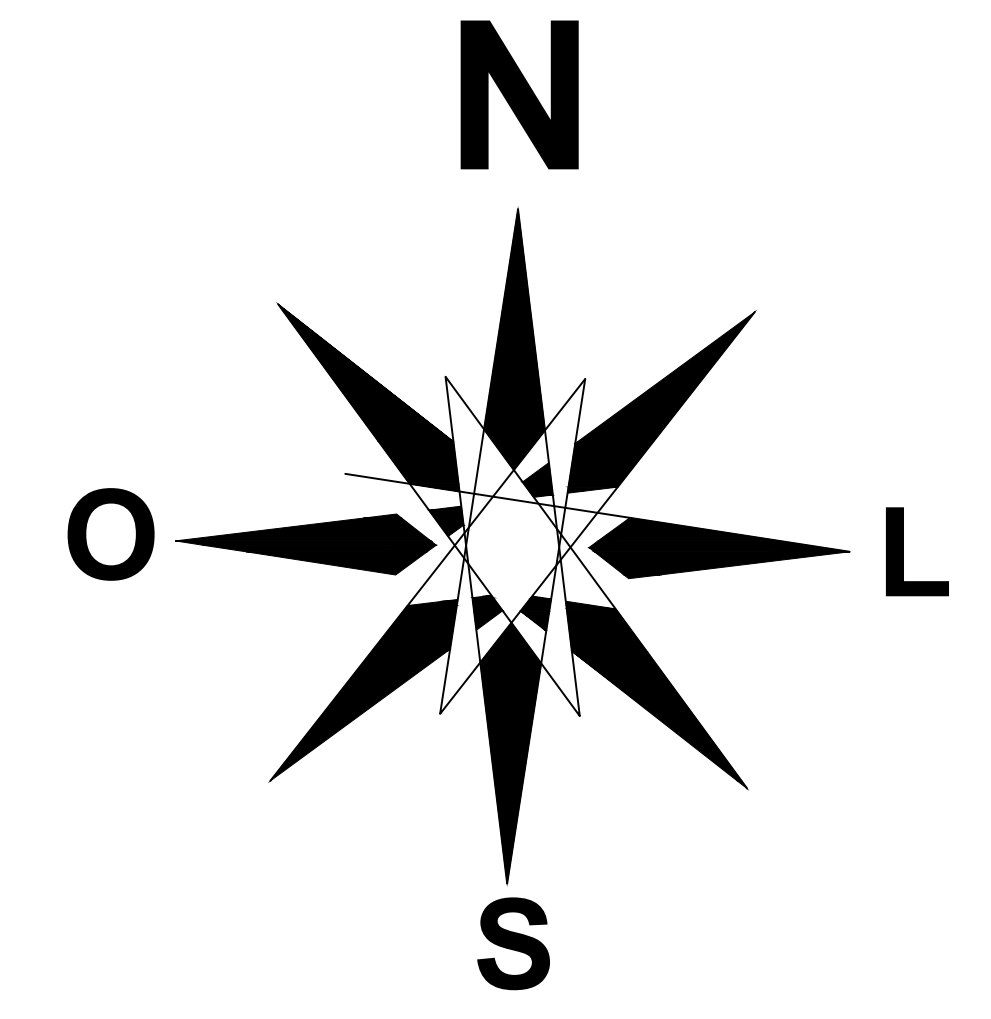


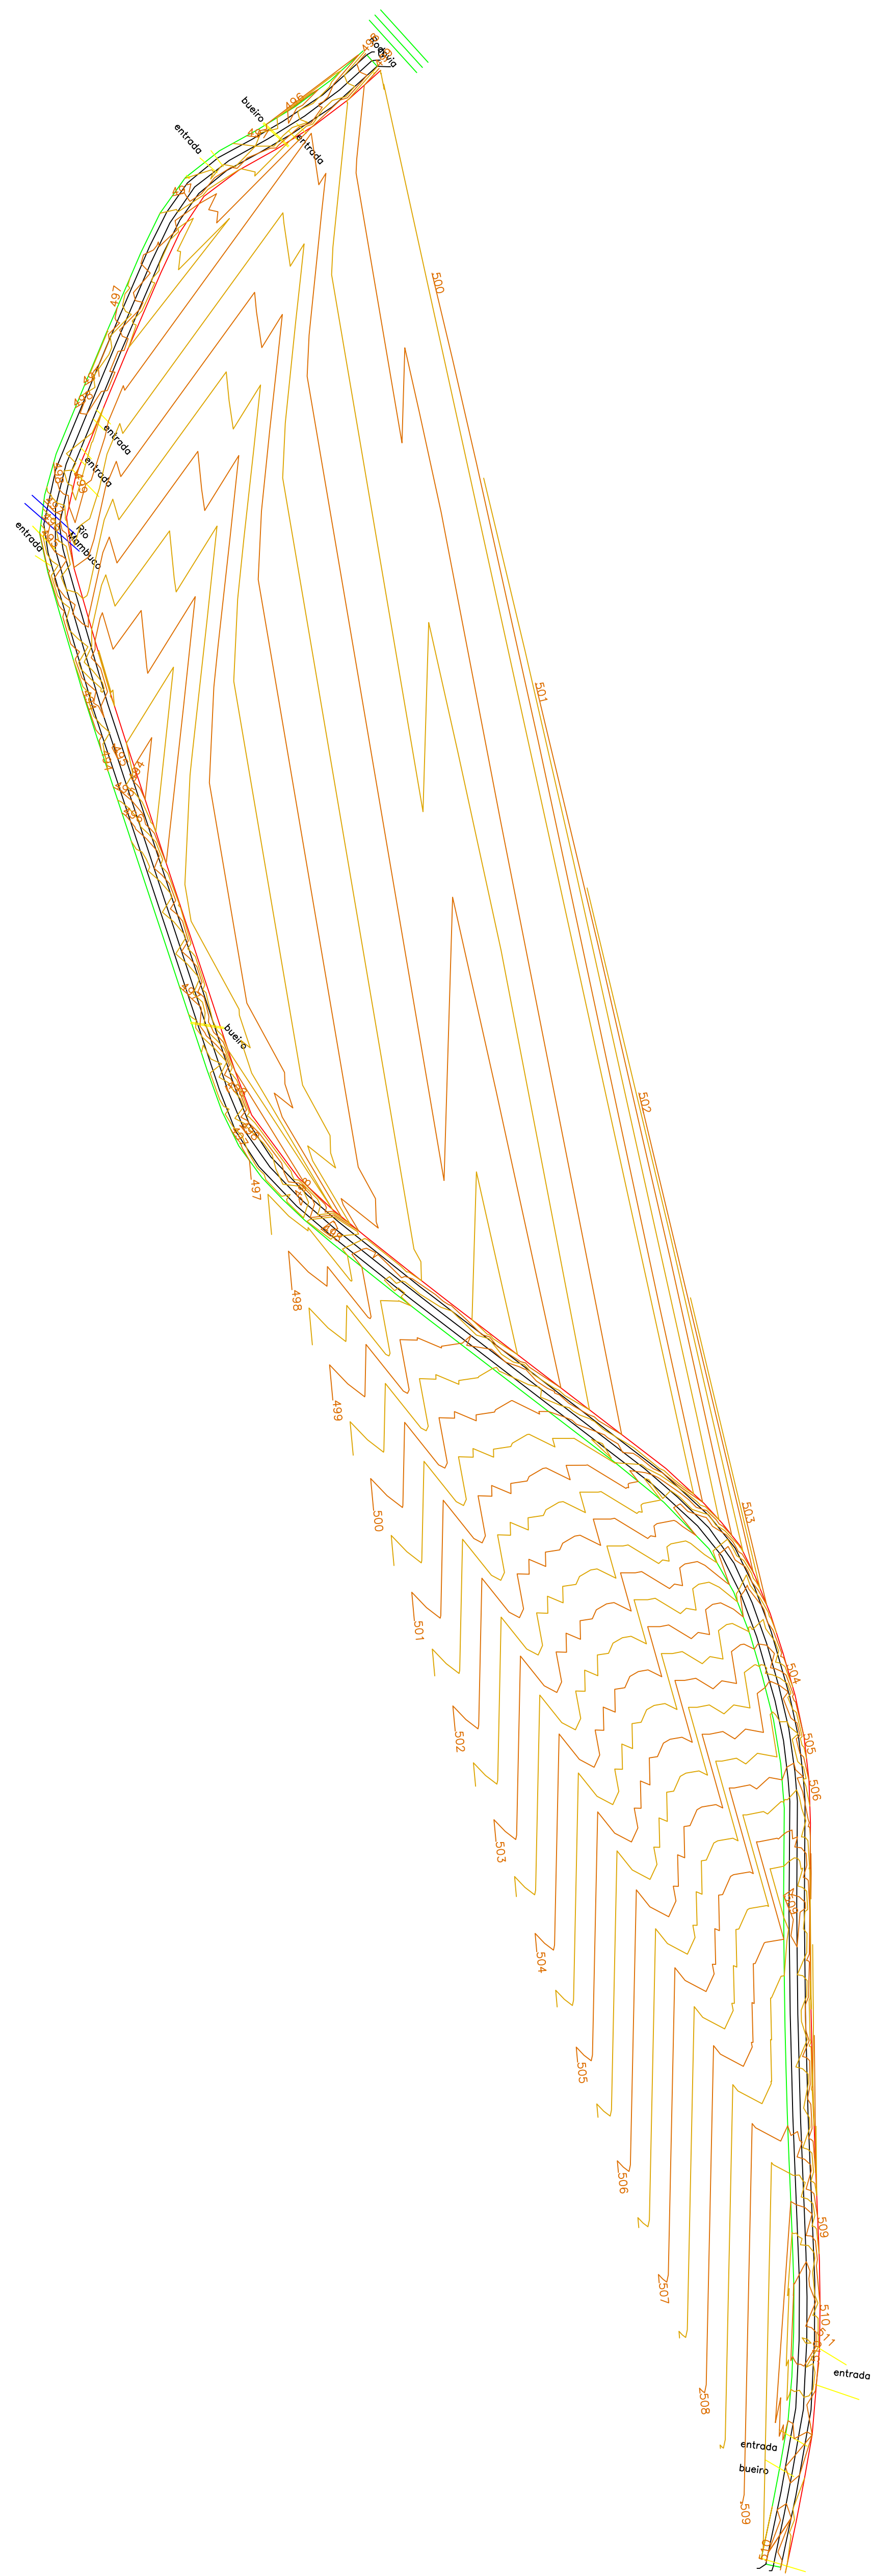

LEVANTAMENTO PLANIALTIMÉTRICO CADASTRAL

SERVIDO	
LEVANTAMENTO PLANIALTIMÉTRICO ESTRADA RIO MAMBUÇO	
LOCAL	LINHA RIO MAMBUÇO
RESPONSÁVEL TÉCNICO	EDER JOSÉ BELLE ENGR FLORESTAL CREA PR-82387/D
MUNICÍPIO	NOVA ESP. DO SUDOESTE
ESTADO	PARANÁ
DATA	03/25
OPERADOR	
ESCALA	1/100