



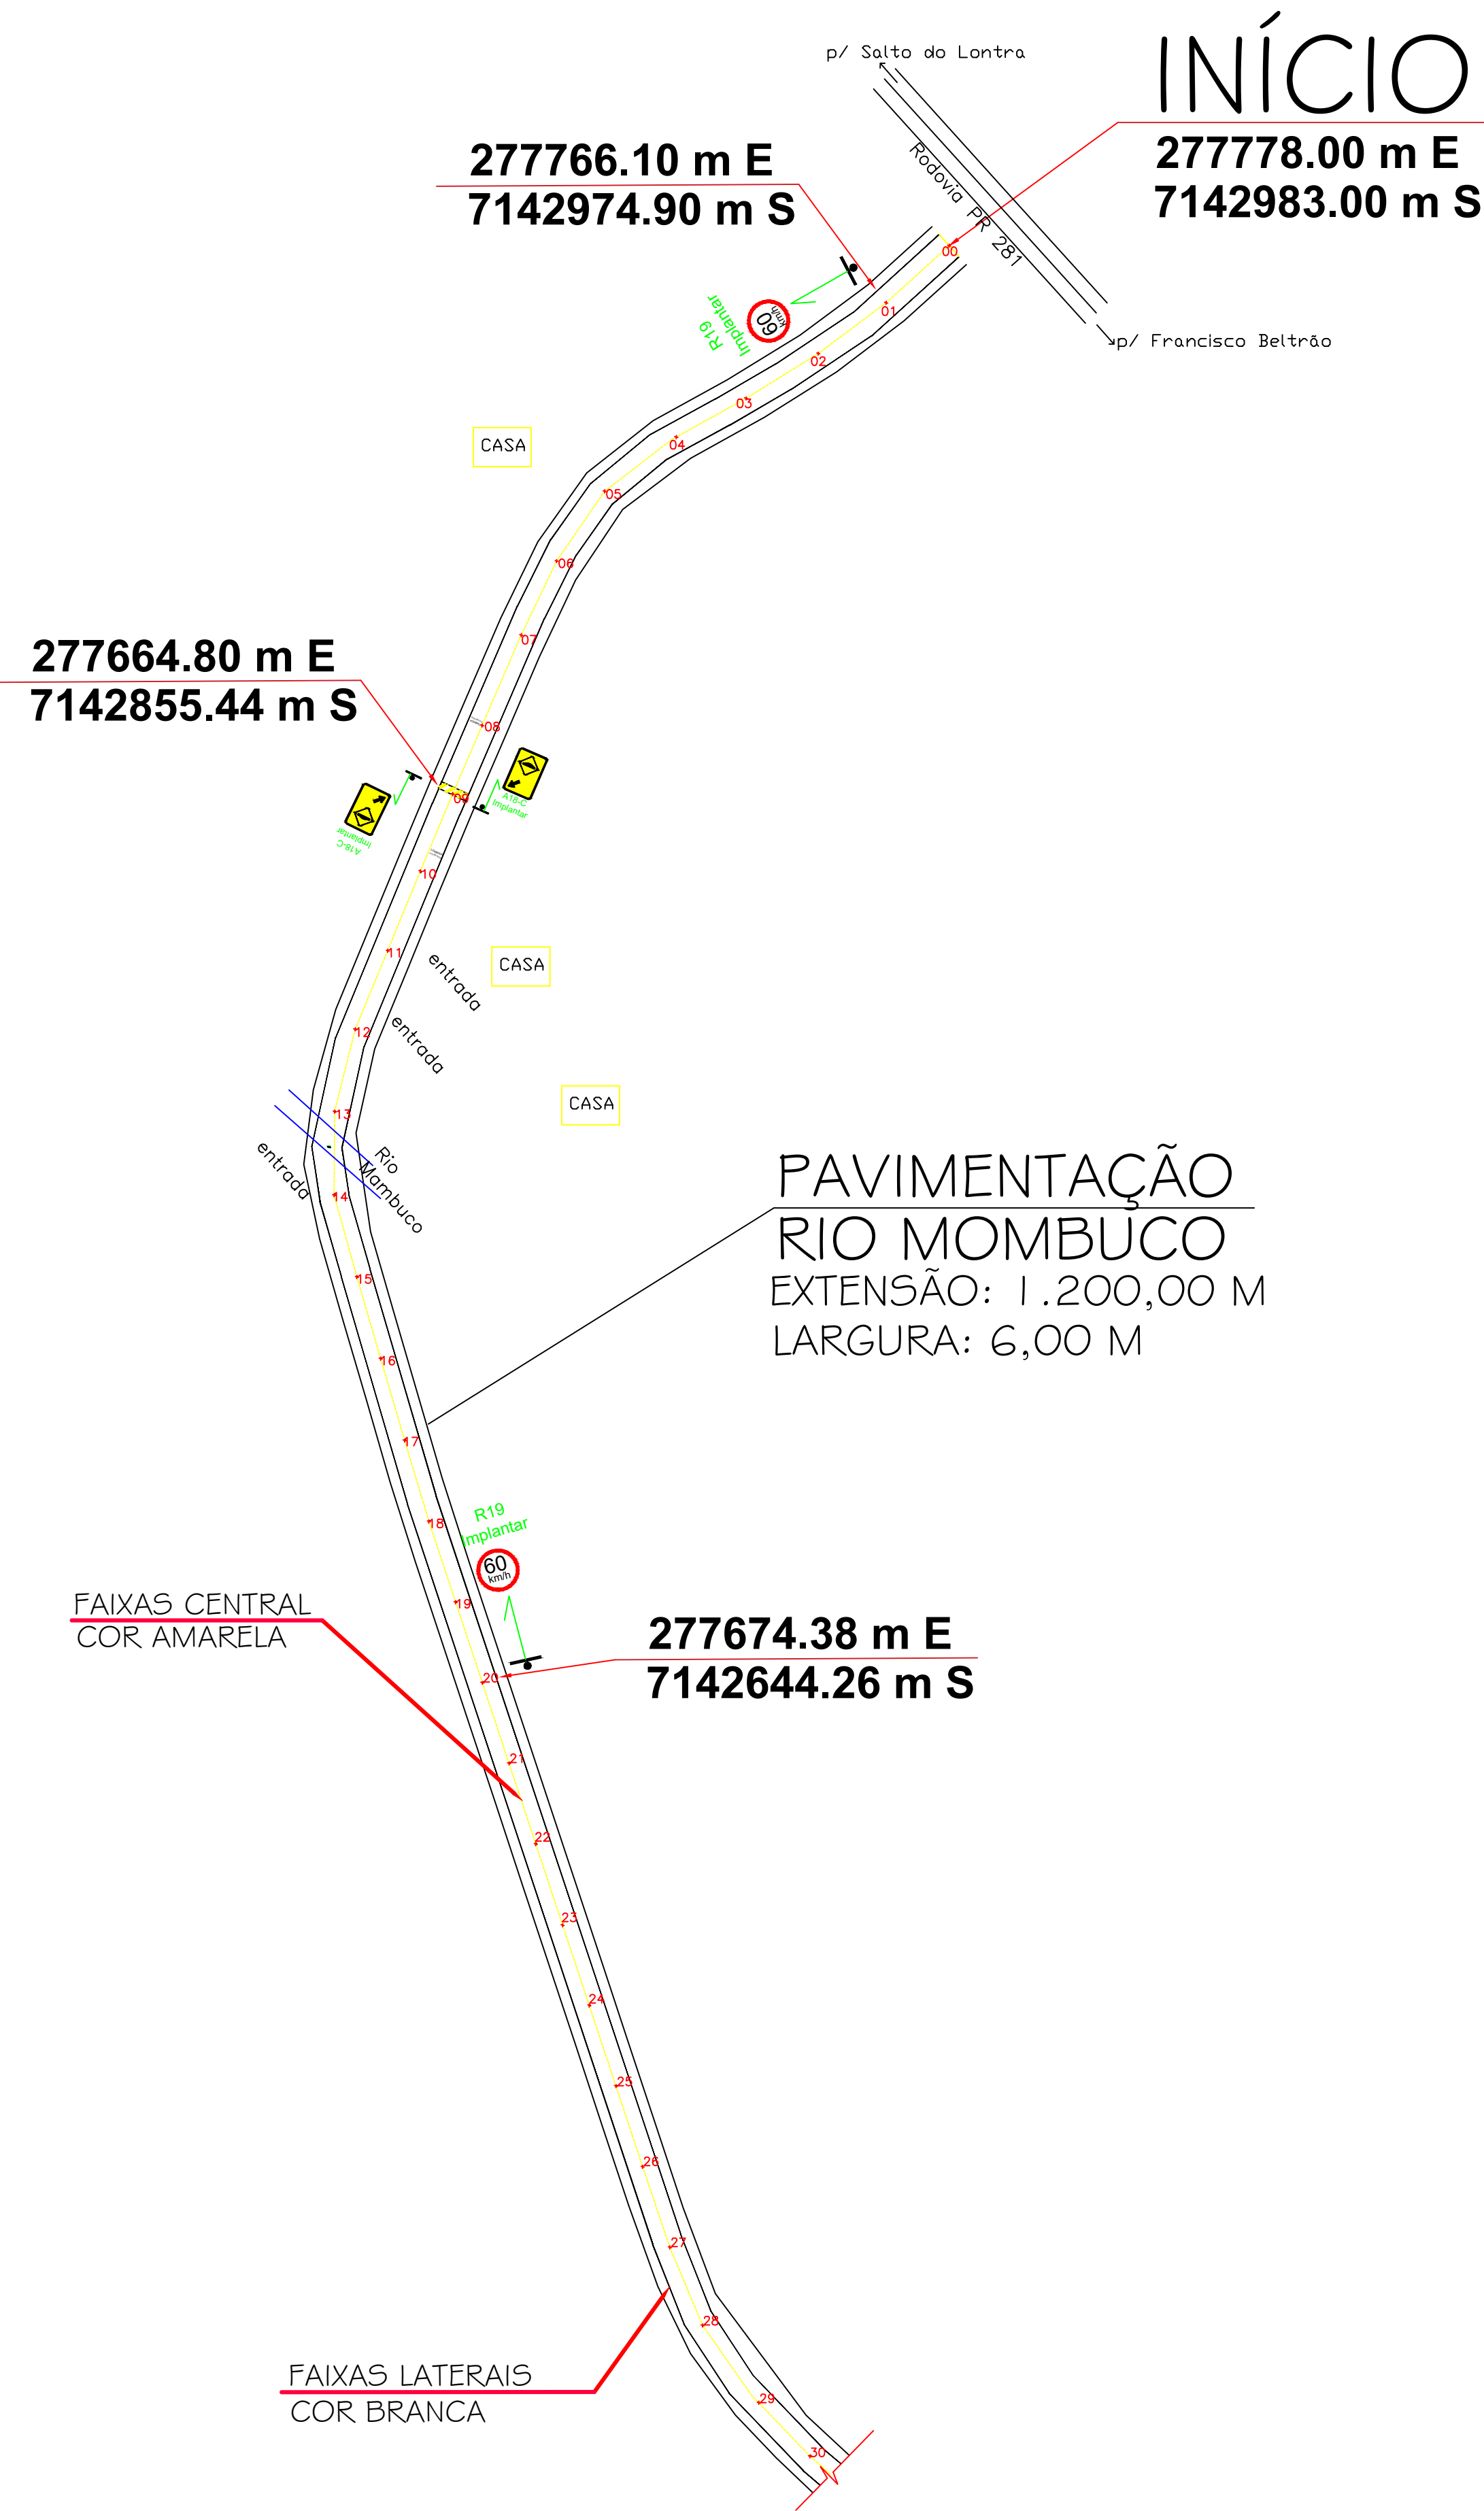


Planta Baixa
Esc: 1/5000

A-18C

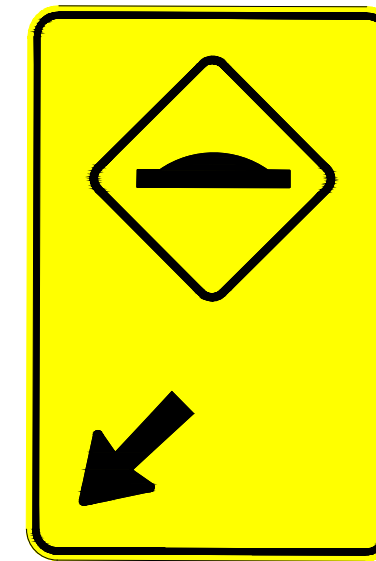

Placa de
advertência,
composta, refletiva
Dim:1,00x0,50m

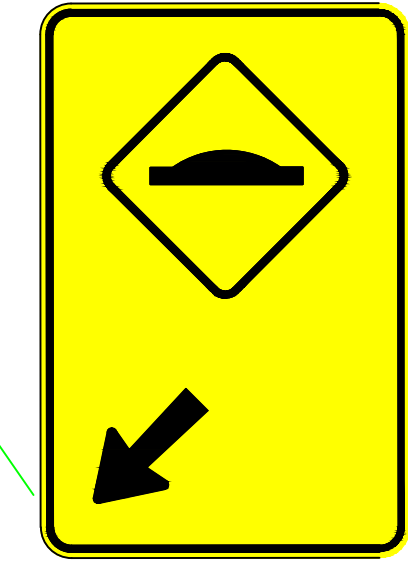

A18-C
Implantar

R-19



D=0,50m


Placa
regulamentação,
refletiva.




R19
Implantar

Detalhe Sinalização Horizontal

Detalhe Linha Contínua

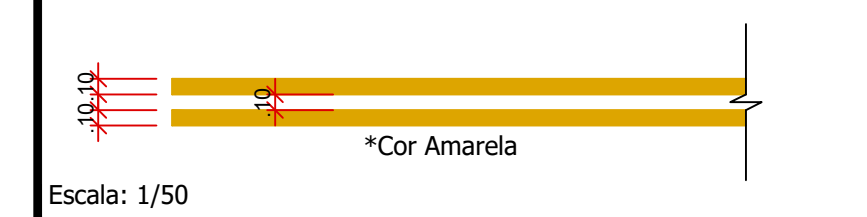


Detalhe Linha Estacionamento

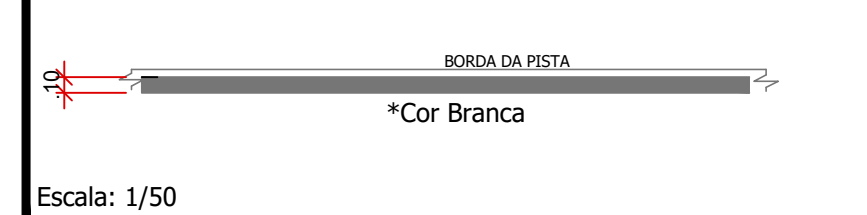

SINALIZAÇÃO HORIZONTAL


ITEM	DISCRIMINAÇÃO	UNIDADE
2.0	PINTURA DE FAIXAS LATERAIS (COR BRANCA);	240,00m²
		**
		**
		**
	PINTURA DE FAIXAS CENTRAL (COR AMARELA);	240,00m²
		**

LEGENDA PLACAS DE SINALIZAÇÃO:

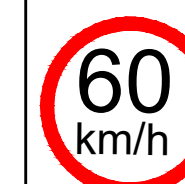


R19 (0,19625 m²)

04 UNIDADES

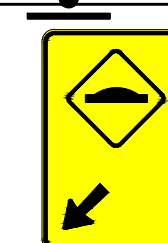

04 UNIDADES

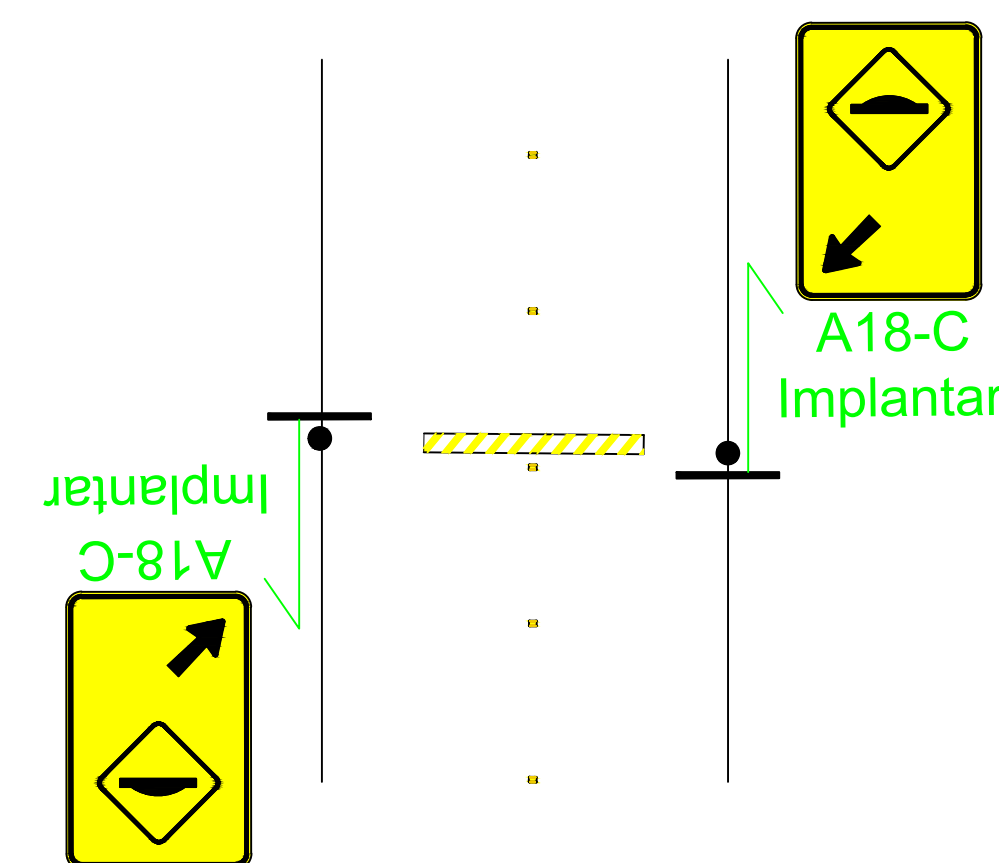

OBRA:	PAVIMENTAÇÃO COM C.B.U.Q.	LOCAL:	NOVA ESPERANÇA DO SUDOESTE/PR
PROPRIETÁRIO:	MUNICÍPIO DE NOVA ESPERANÇA DO SUDOESTE	DATA:	MARÇO/2026
ENDEREÇO:	LINHA RIO MOMBUCO	ESCALA:	INDICADA
PROJETO:	PAVIMENTAÇÃO	ÁREA:	7.200,00 m2
RESPONSÁVEL TÉCNICO:	LILIAN GISELI ALBERTON ENGENHEIRA CIVIL CREA SC 612135/D	PRANCHAS:	LILIAN
ESPECIE:	SINALIZAÇÃO		01/02