


Perfil Longitudinal

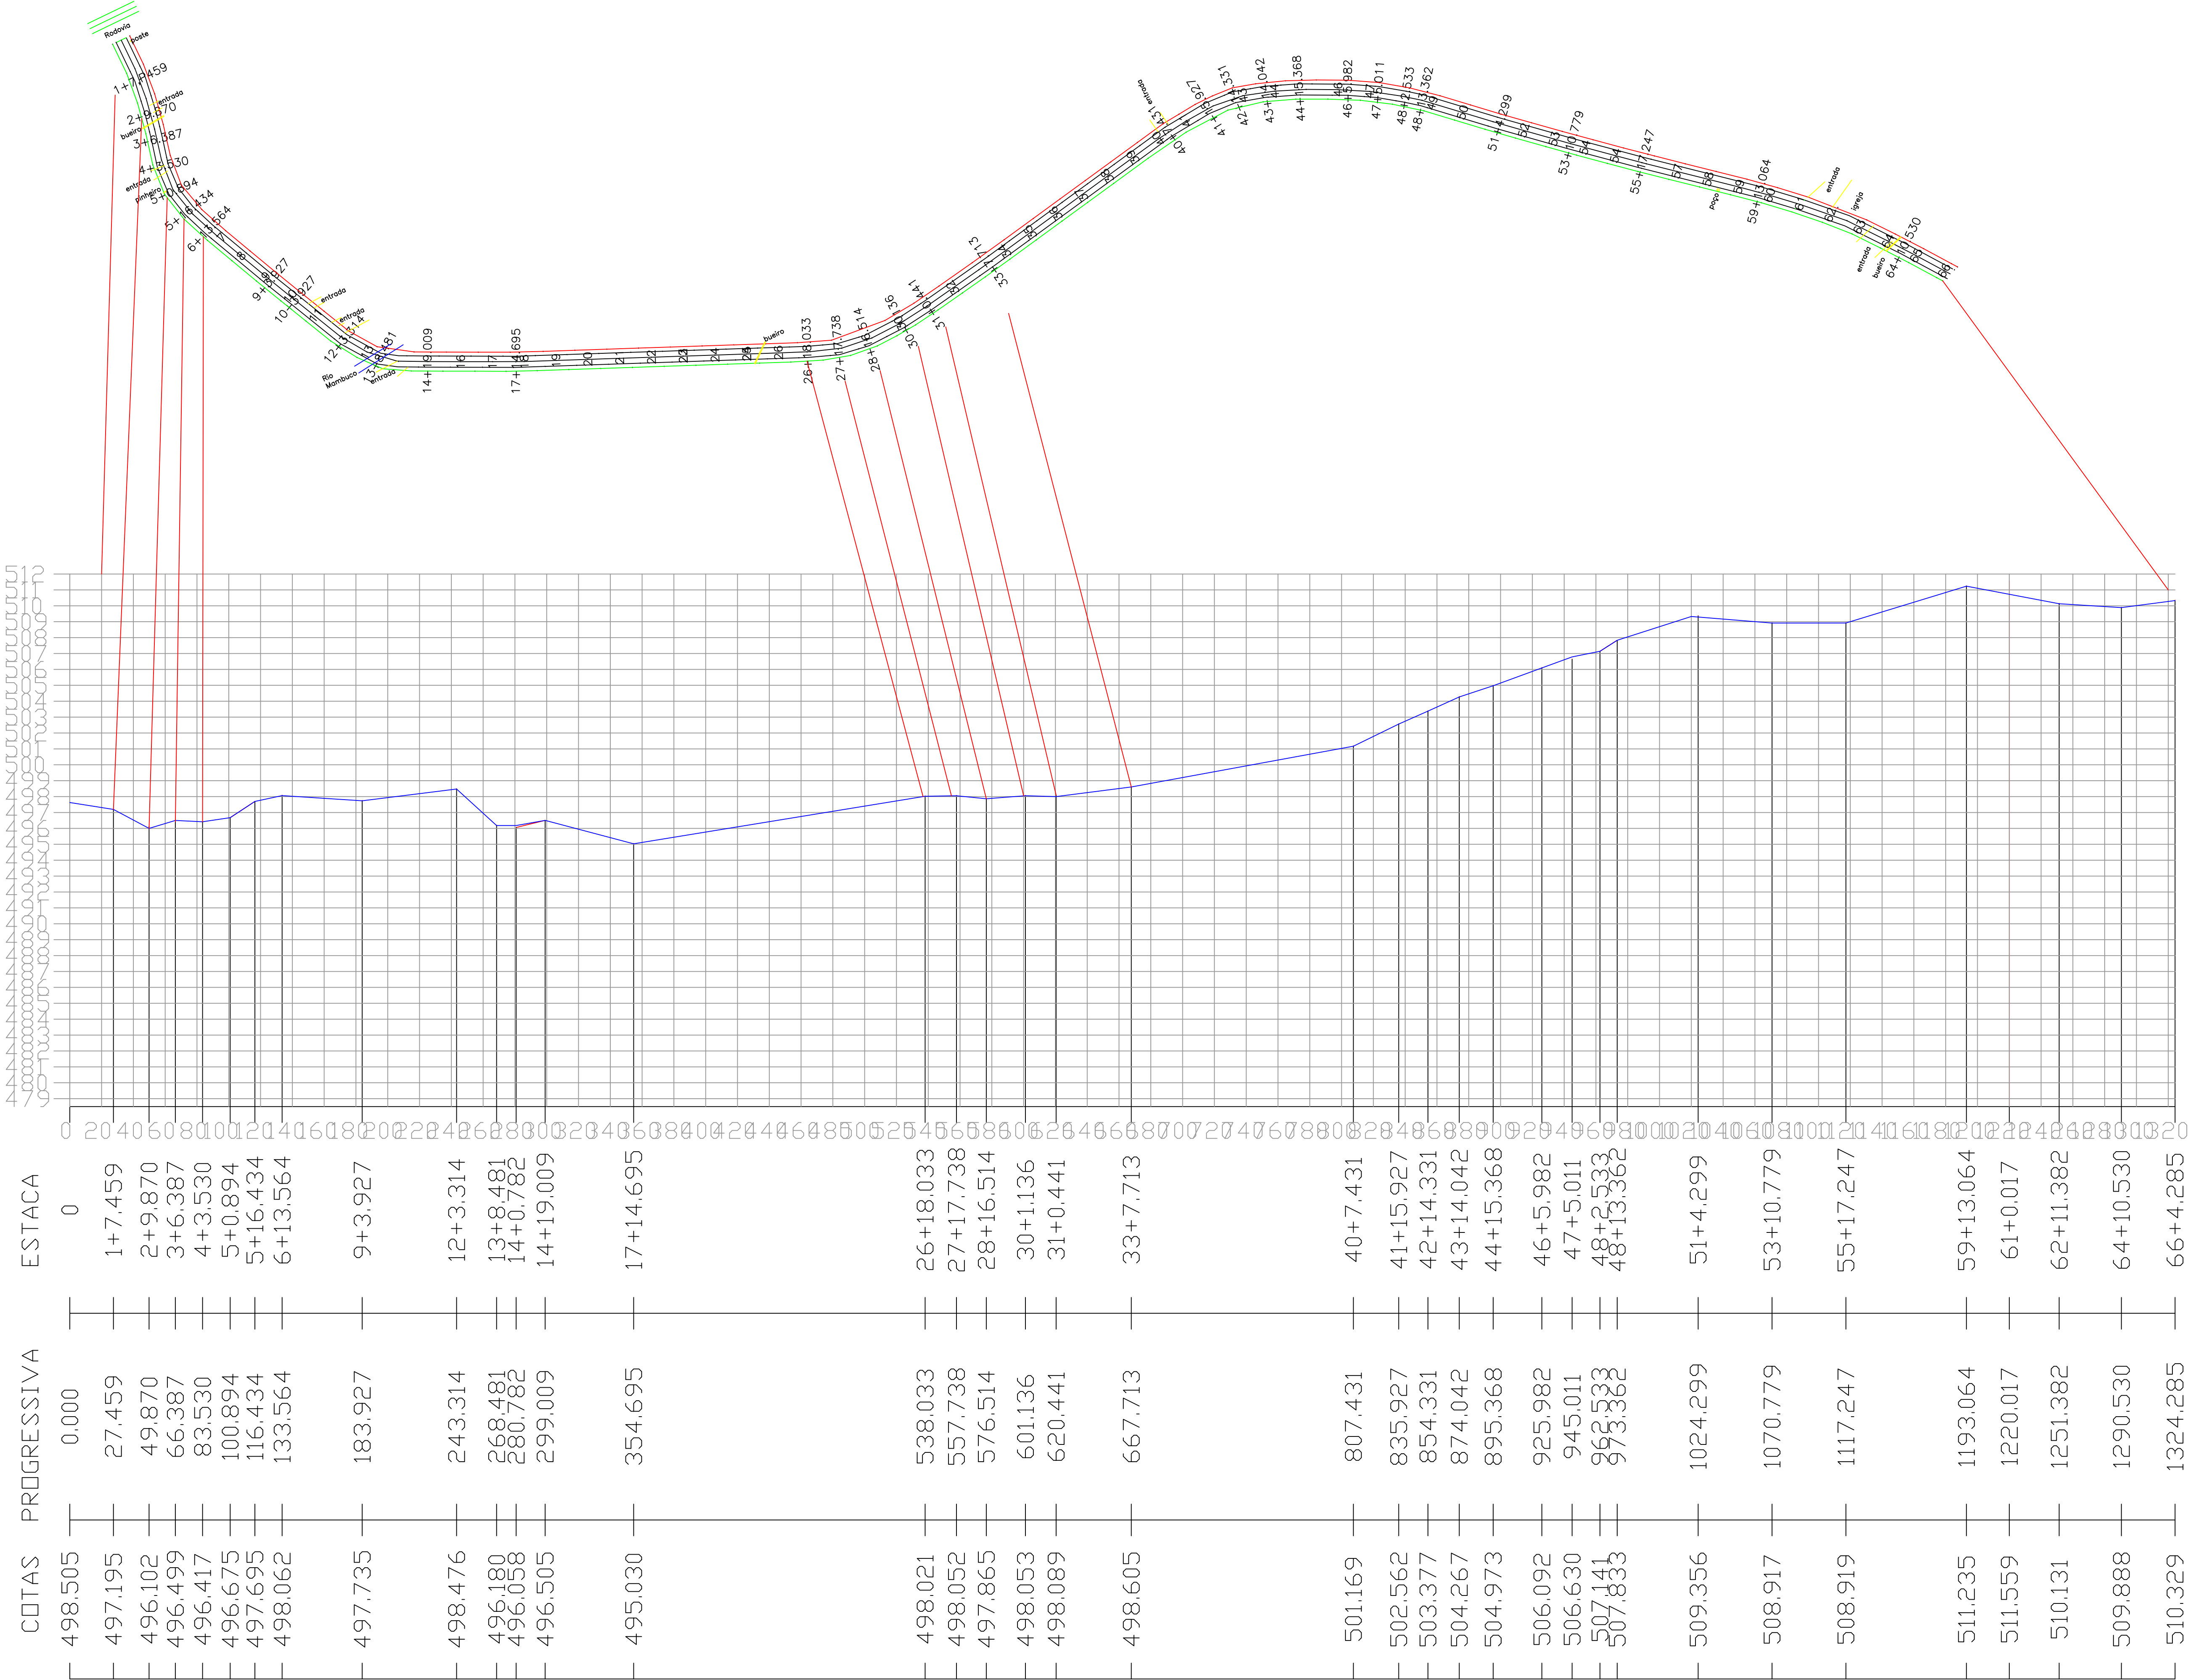

SERVIÇO		
LEVANTAMENTO PLANALTIMÉTRICO ESTRADA RIO MAMBUÇO		
LOCAL:	LINHA RIO MAMBUÇO	
RESPONSÁVEL TÉCNICO:	EDER JOSÉ BELLE	
	ENGRº FLORESTAL CREA-PR-82387/G	
MUNICÍPIO:	Nova Esp. do Sudoeste	ESTADO: PARANÁ
DATA:	09/25	OPERADOR: ESCALA: 1/2000