


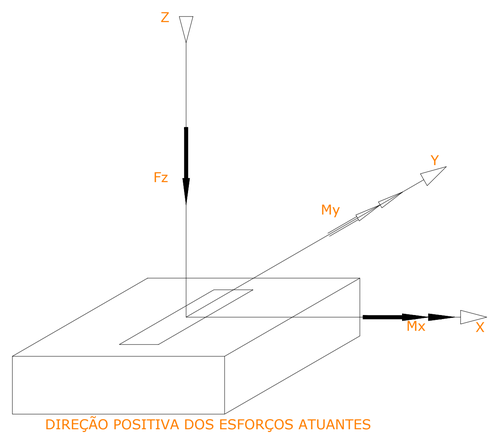



DIREÇÃO POSITIVA DOS ESFORÇOS ATUANTES

Locação no eixo X	
Coordenadas (cm)	Nome
7.00	P1RE, P3RE
125.50	P6, P5, P4, P3, P2, P1
449.00	P13, P7
454.00	P10
457.00	P12, P11, P9, P8
459.00	P2RE, P4RE
641.00	P14
860.50	P15
870.50	P17, P16
902.50	P21, P20, P19, P18
910.50	P22
1013.80	P67
1151.30	P26, P25, P24, P23
1280.50	P28, P27
1398.00	P30, P29
1433.80	P34, P33, P32, P31
1447.00	P6GA, P3GA
1712.50	P8GA, P7GA
1740.50	P36, P35
1756.00	P37
1885.00	P39, P38
1913.00	P2VC, P1VC
1958.30	P43, P42, P41, P40
1960.00	P5GA, P2GA
2058.00	P4VC, P3VC
2085.00	P4GA, P1GA
2099.50	P46, P45, P44
2182.25	P101
2415.00	P102
2478.00	P48, P47
2492.00	P52, P51, P50, P49
2721.50	P53
2722.50	P54
2729.50	P57, P104, P56, P103, P55
2913.50	P59, P105, P58
2978.25	P106
3226.00	P62, P61, P107, P60
3234.00	P63
3589.00	P66, P108, P64
3589.45	P65
3823.50	P92, P91

Locação no eixo Y	
Coordenadas (cm)	Nome
5070.00	P1RE, P2RE
4932.00	P3RE, P4RE
3802.50	P13, P15, P30, P39, P101, P48
3794.50	P6, P59
3787.00	P92
3487.25	P105
3399.00	P5, P12
3391.00	P22, P29, P38, P47
3180.00	P58
3172.00	P34, P43, P63
3164.00	P21, P26, P52, P57, P66
3067.50	P11
2885.50	P104
2863.00	P4
2783.50	P51
2775.50	P33, P42
2767.50	P25
2760.40	P20
2745.75	P108
2643.50	P62
2607.00	P56
2595.50	P10
2502.70	P19
2446.50	P24
2438.50	P32, P41
2430.50	P50
2378.35	P3
2328.50	P103
2327.50	P65
2057.50	P91
2055.00	P9
2050.00	P18, P23, P49, P55, P64
2042.00	P31, P40
2034.00	P61
1883.00	P2
1823.00	P17, P28, P37
1815.00	P8, P46, P54
1731.85	P107
1434.50	P1, P60
1426.50	P7, P16, P27, P102, P53, P106
1418.50	P36, P45
1232.00	P14, P67
1224.50	P35, P44
846.55	P2VC, P4VC
655.55	P1VC, P3VC
226.00	P8GA, P5GA
218.00	P6GA, P4GA
15.00	P3GA, P1GA
7.00	P7GA, P2GA

PLANTA CHAVE

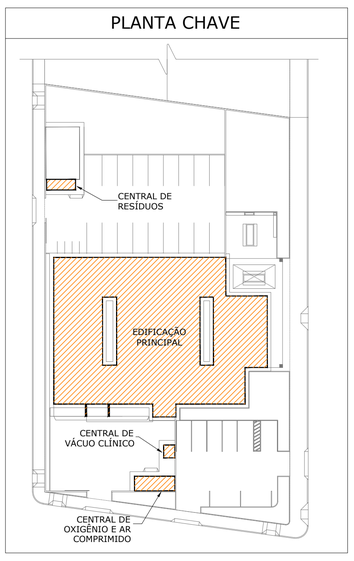

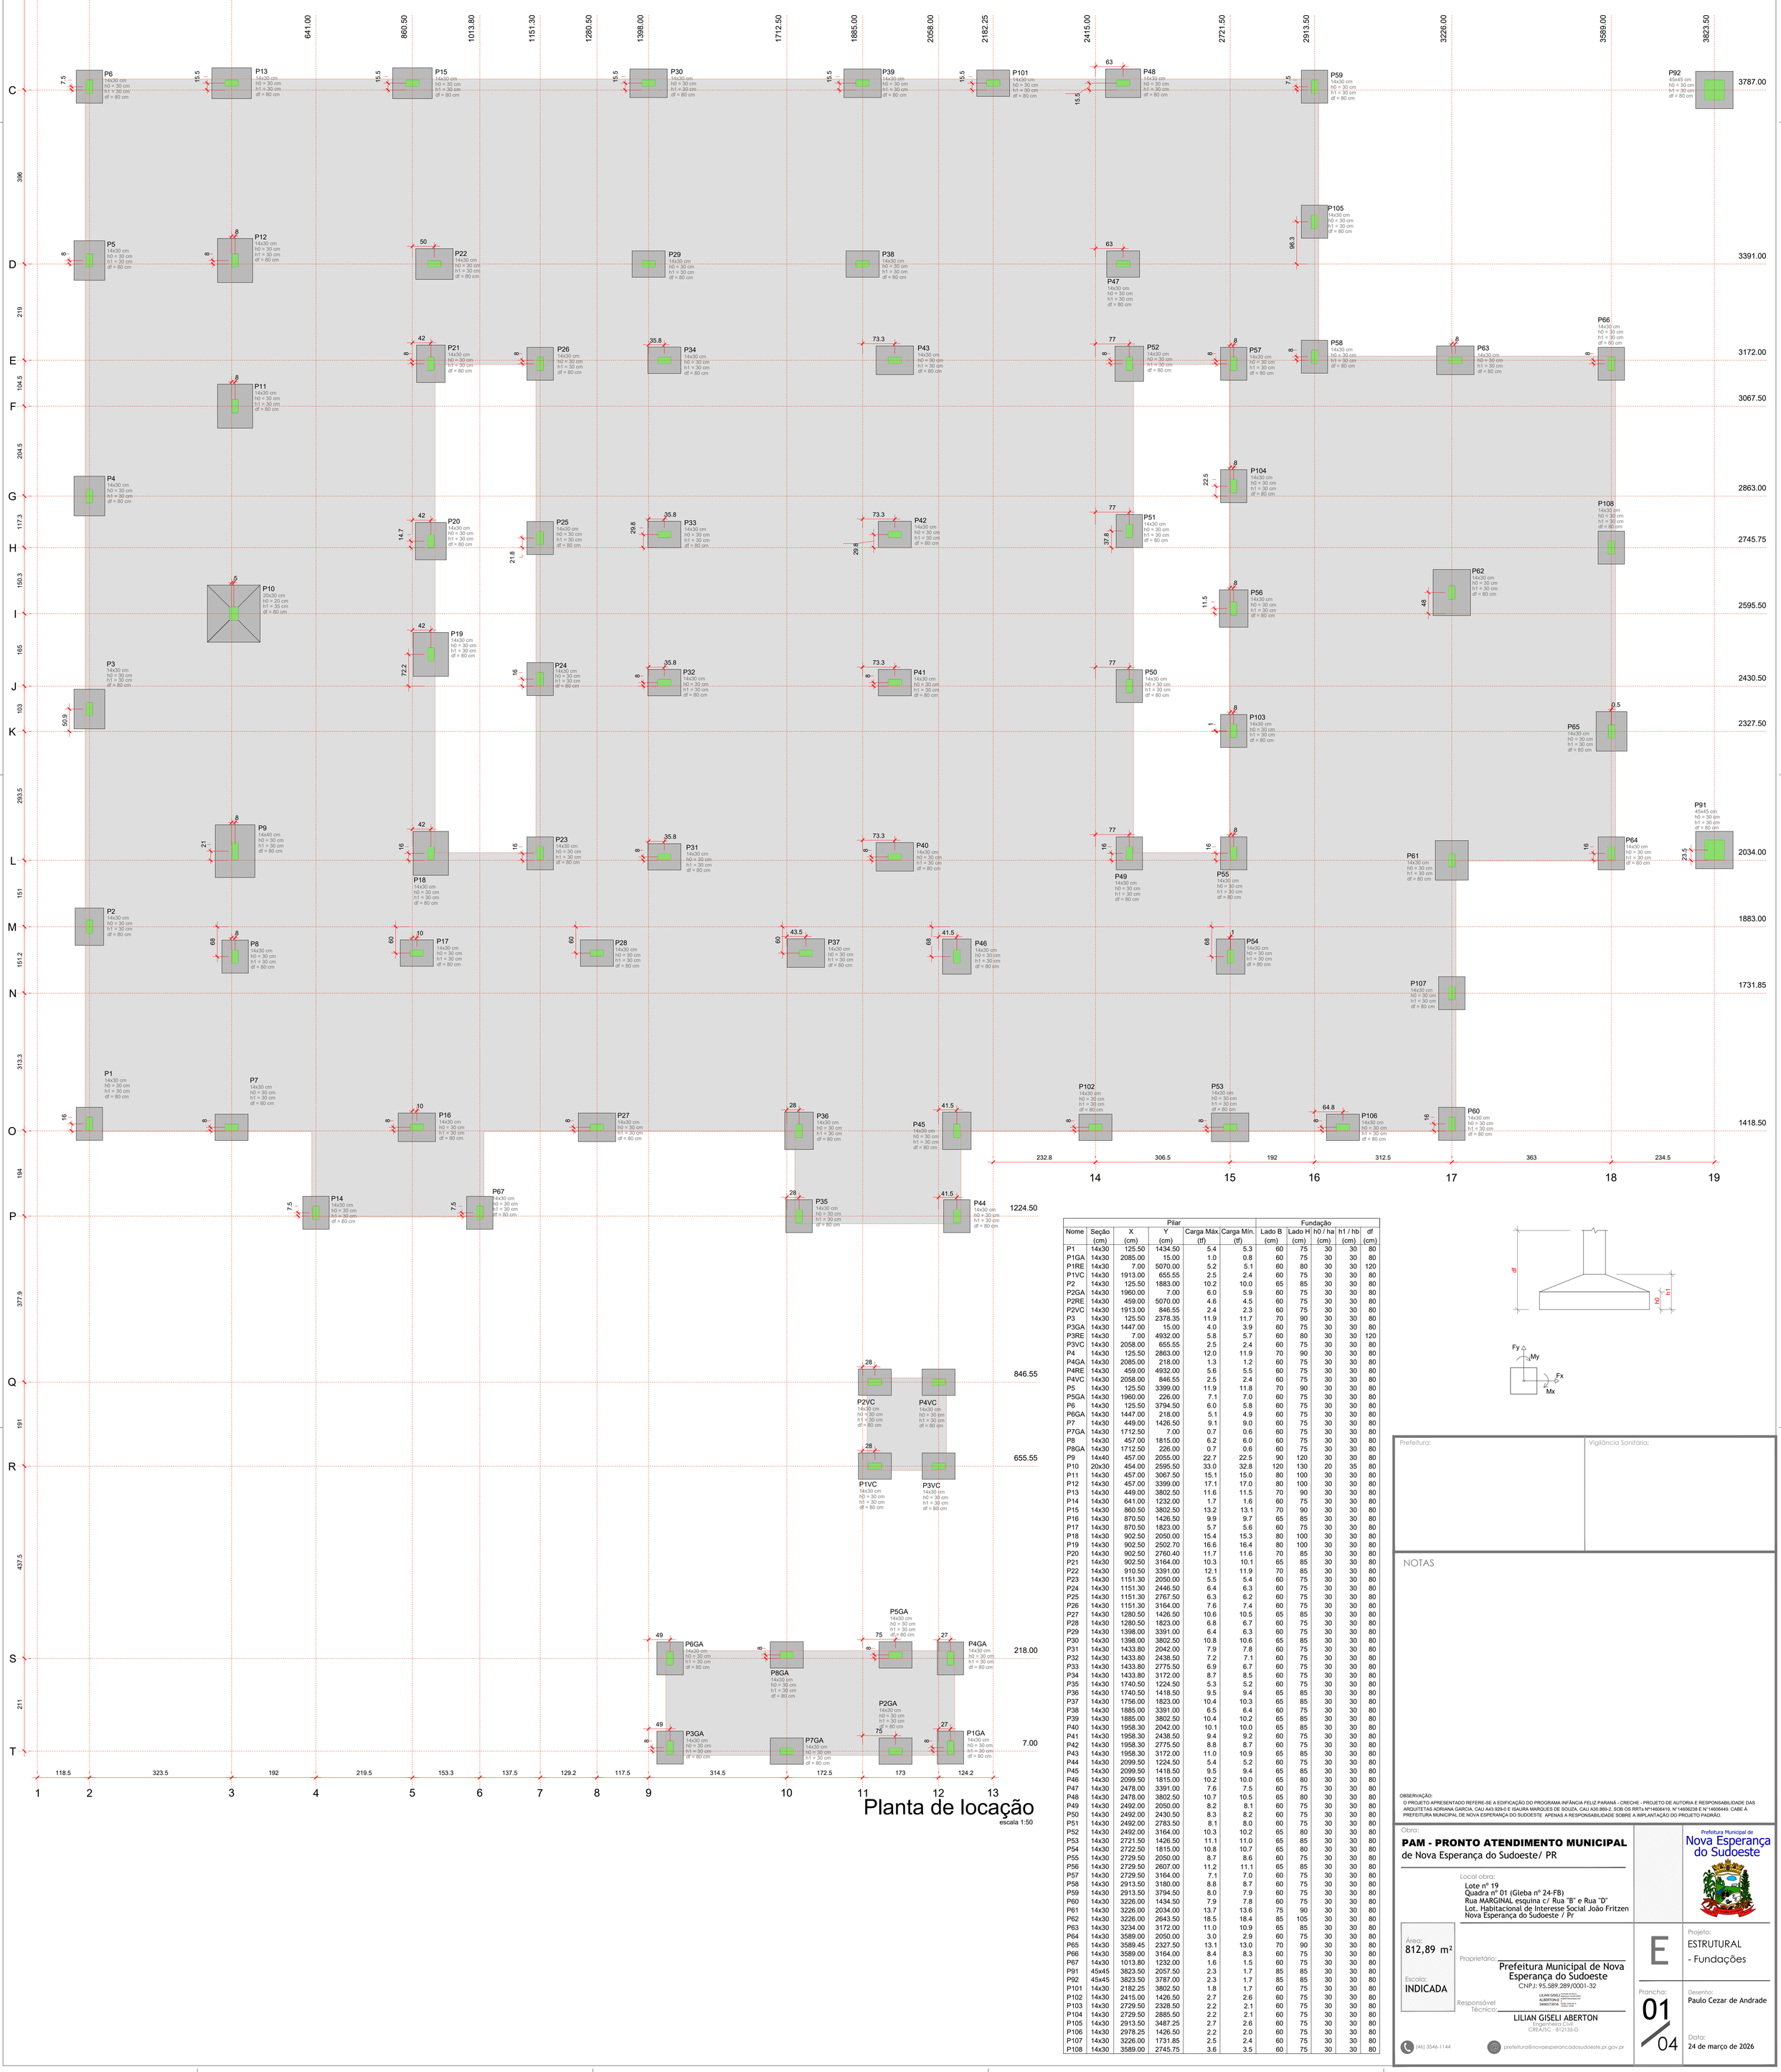

Planta de locação

escala 1:50

Pilar						Fundação				
Nome	Seção (cm)	X (cm)	Y (cm)	Carga Máx. (tf)	Carga Mín. (tf)	Lado B (cm)	Lado H (cm)	h0 / ha (cm)	h1 / hb (cm)	df (cm)
P1	14x30	125.50	1434.50	5.4	5.3	60	75	30	30	80
P1GA	14x30	2085.00	15.00	1.0	0.8	60	75	30	30	80
P1RE	14x30	7.00	5070.00	5.2	5.1	60	80	30	30	120
P1VC	14x30	1913.00	655.55	2.5	2.4	60	75	30	30	80
P2	14x30	125.50	1883.00	10.2	10.0	65	85	30	30	80
P2GA	14x30	1960.00	7.00	6.0	5.9	60	75	30	30	80
P2RE	14x30	459.00	5070.00	4.6	4.5	60	75	30	30	80
P2VC	14x30	1913.00	846.55	2.4	2.3	60	75	30	30	80
P3	14x30	125.50	2378.35	11.9	11.7	70	90	30	30	80
P3GA	14x30	1447.00	15.00	4.0	3.9	60	75	30	30	80
P3RE	14x30	7.00	4932.00	5.8	5.7	60	80	30	30	120
P3VC	14x30	2058.00	655.55	2.5	2.4	60	75	30	30	80
P4	14x30	125.50	2863.00	12.0	11.9	70	90	30	30	80
P4GA	14x30	2085.00	218.00	1.3	1.2	60	75	30	30	80
P4RE	14x30	459.00	4932.00	5.6	5.5	60	75	30	30	80
P4VC	14x30	2058.00	846.55	2.5	2.4	60	75	30	30	80
P5	14x30	125.50	3399.00	11.9	11.8	70	90	30	30	80
P5GA	14x30	1960.00	226.00	7.1	7.0	60	75	30	30	80
P6	14x30	125.50	3794.50	6.0	5.8	60	75	30	30	80
P6GA	14x30	1447.00	218.00	5.1	4.9	60	75	30	30	80
P7	14x30	449.00	1426.50	9.1	9.0	60	75	30	30	80
P7GA	14x30	1712.50	7.00	0.7	0.6	60	75	30	30	80
P8	14x30	457.00	1815.00	6.2	6.0	60	75	30	30	80
P8GA	14x30	1712.50	226.00	0.7	0.6	60	75	30	30	80
P9	14x40	457.00	2055.00	22.7	22.5	90	120	30	30	80
P10	20x30	454.00	2595.50	33.0	32.8	120	130	20	35	80
P11	14x30	457.00	3067.50	15.1	15.0	80	100	30	30	80
P12	14x30	457.00	3399.00	17.1	17.0	80	100	30	30	80
P13	14x30	449.00	3802.50	11.6	11.5	70	90	30	30	80
P14	14x30	641.00	1232.00	1.7	1.6	60	75	30	30	80
P15	14x30	860.50	3802.50	13.2	13.1	70	90	30	30	80
P16	14x30	870.50	1426.50	9.9	9.7	65	85	30	30	80
P17	14x30	870.50	1823.00	5.7	5.6	60	75	30	30	80
P18	14x30	902.50	2050.00	15.4	15.3	80	100	30	30	80
P19	14x30	902.50	2502.70	16.6	16.4	80	100	30	30	80
P20	14x30	902.50	2760.40	11.7	11.6	70	85	30	30	80
P21	14x30	902.50	3164.00	10.3	10.1	65	85	30	30	80
P22	14x30	910.50	3391.00	12.1	11.9	70	85	30	30	80
P23	14x30	1151.30	2050.00	5.5	5.4	60	75	30	30	80
P24	14x30	1151.30	2446.50	6.4	6.3	60	75	30	30	80
P25	14x30	1151.30	2767.50	6.3	6.2	60	75	30	30	80
P26	14x30	1151.30	3164.00	7.6	7.4	60	75	30	30	80
P27	14x30	1280.50	1426.50	10.6	10.5	65	85	30	30	80
P28	14x30	1280.50	1823.00	6.8	6.7	60	75	30	30	80
P29	14x30	1398.00	3391.00	6.4	6.3	60	75	30	30	80
P30	14x30	1398.00	3802.50	10.8	10.6	65	85	30	30	80
P31	14x30	1433.80	2042.00	7.9	7.8	60	75	30	30	80
P32	14x30	1433.80	2438.50	7.2	7.1	60	75	30	30	80
P33	14x30	1433.80	2775.50	6.9	6.7	60	75	30	30	80
P34	14x30	1433.80	3172.00	8.7	8.5	60	75	30	30	80
P35	14x30	1740.50	1224.50	5.3	5.2	60	75	30	30	80
P36	14x30	1740.50	1418.50	9.5	9.4	65	85	30	30	80
P37	14x30	1756.00	1823.00	10.4	10.3	65	85	30	30	80
P38	14x30	1885.00	3391.00	6.5	6.4	60	75	30	30	80
P39	14x30	1885.00	3802.50	10.4	10.2	65	85	30	30	80
P40	14x30	1958.30	2042.00	10.1	10.0	65	85	30	30	80
P41	14x30	1958.30	2438.50	9.4	9.2	60	75	30	30	80
P42	14x30	1958.30	2775.50	8.8	8.7	60	75	30	30	80
P43	14x30	1958.30	3172.00	11.0	10.9	65	85	30	30	80
P44	14x30	2099.50	1224.50	5.4	5.2	60	75	30	30	80
P45	14x30	2099.50	1418.50	9.5	9.4	65	85	30	30	80
P46	14x30	2099.50	1815.00	10.2	10.0	65	80	30	30	80
P47	14x30	2478.00	3391.00	7.6	7.5	60	75	30	30	80
P48	14x30	2478.00	3802.50	10.7	10.5	65	80	30	30	80
P49	14x30	2492.00	2050.00	8.2	8.1	60	75	30	30	80
P50	14x30	2492.00	2430.50	8.3	8.2	60	75	30	30	80
P51	14x30	2492.00	2783.50	8.1	8.0	60	75	30	30	80
P52	14x30	2492.00	3164.00	10.3	10.2	65	80	30	30	80
P53	14x30	2721.50	1426.50	11.1	11.0	65	85	30	30	80
P54	14x30	2722.50	1815.00	10.8	10.7	65	80	30	30	80
P55	14x30	2729.50	2050.00	8.7	8.6	60	75	30	30	80
P56	14x30	2729.50	2607.00	11.2	11.1	65	85	30	30	80
P57	14x30	2729.50	3164.00	7.1	7.0	60	75	30	30	80
P58	14x30	2913.50	3180.00	8.8	8.7	60	75	30	30	80
P59	14x30	2913.50	3794.50	8.0	7.9	60	75	30	30	80
P60	14x30	3226.00	1434.50	7.9	7.8	60	75	30	30	80
P61	14x30	3226.00	2034.00	13.7	13.6	75	90	30	30	80
P62	14x30	3226.00	2643.50	18.5	18.4	85	105	30	30	80
P63	14x30	3234.00	3172.00	11.0	10.9	65	85	30	30	80
P64	14x30	3589.00	2050.00	3.0	2.9	60	75	30	30	80
P65	14x30	3589.45	2327.50	13.1	13.0	70	90	30	30	80
P66	14x30	3589.00	3164.00	8.4	8.3	60	75	30	30	80
P67	14x30	1013.80	1232.00	1.6	1.5	60	75	30	30	80
P91	45x45	3823.50	2057.50	2.3	1.7	85	85	30	30	80
P92	45x45	3823.50	3787.00	2.3	1.7	85	85	30	30	80
P101	14x30	2182.25	3802.50	1.8	1.7	60	75	30	30	80
P102	14x30	2415.00	1426.50	2.7	2.6	60	75	30	30	80
P103	14x30	2729.50	2328.50	2.2	2.1	60	75	30	30	80
P104	14x30	2729.50	2885.50	2.2	2.1	60	75	30	30	80
P105	14x30	2913.50	3487.25	2.7	2.6	60	75	30	30	80
P106	14x30	2978.25	1426.50	2.2	2.0	60	75	30	30	80
P107	14x30	3226.00	1731.85	2.5	2.4	60	75	30	30	80
P108	14x30	3589.00	2745.75	3.6	3.5	60	75	30	30	80

Prefeitura:

Vigilância Sanitária:

NOTAS

OBSERVAÇÃO:
O PROJETO APRESENTADO REFERE-SE A EDIFICAÇÃO DO PROGRAMA INFÂNCIA FELIZ PARANÁ - CRECHE - PROJETO DE AUTORIA E RESPONSABILIDADE DAS ARQUITETAS ADRIANA GARCIA, CAU A43.929-0 E ISAURA MARQUES DE SOUZA, CAU A30.869-2, SOB OS RRTs Nº14606419, Nº14606238 E Nº14606449. CABE À PREFEITURA MUNICIPAL DE NOVA ESPERANÇA DO SUDOESTE APENAS A RESPONSABILIDADE SOBRE A IMPLANTAÇÃO DO PROJETO PADRÃO.

Obra:

PAM - PRONTO ATENDIMENTO MUNICIPAL
de Nova Esperança do Sudoeste/ PR

Local obra:
Lote nº 19
Quadra nº 01 (Gleba nº 24-FB)
Rua MARGINAL esquina c/ Rua "B" e Rua "D"
Lot. Habitacional de Interesse Social João Fritzen
Nova Esperança do Sudoeste / Pr

Prefeitura Municipal de Nova Esperança do Sudoeste

Área: 812,89 m²

Escala: INDICADA

Proprietário: Prefeitura Municipal de Nova Esperança do Sudoeste
CNPJ: 95.589.289/0001-32

Responsável Técnico:
LILIAN GISELI ABERTON
Engenheira Civil
CREA/SC - 812135-D

(46) 3546-1144

prefeitura@novaesperancadosudoeste.pr.gov.pr

E

Projeto: ESTRUTURAL - Fundações

Prancha: 01/04

Desenho: Paulo Cezar de Andrade

Data: 24 de março de 2026